



图例	名称
	草坪
	水池
	路面吸水砖
	水泥砖
	防腐木
	凉亭仿古瓦
	彩钢瓦
	仿古瓦
	水泥地面

平面布置图

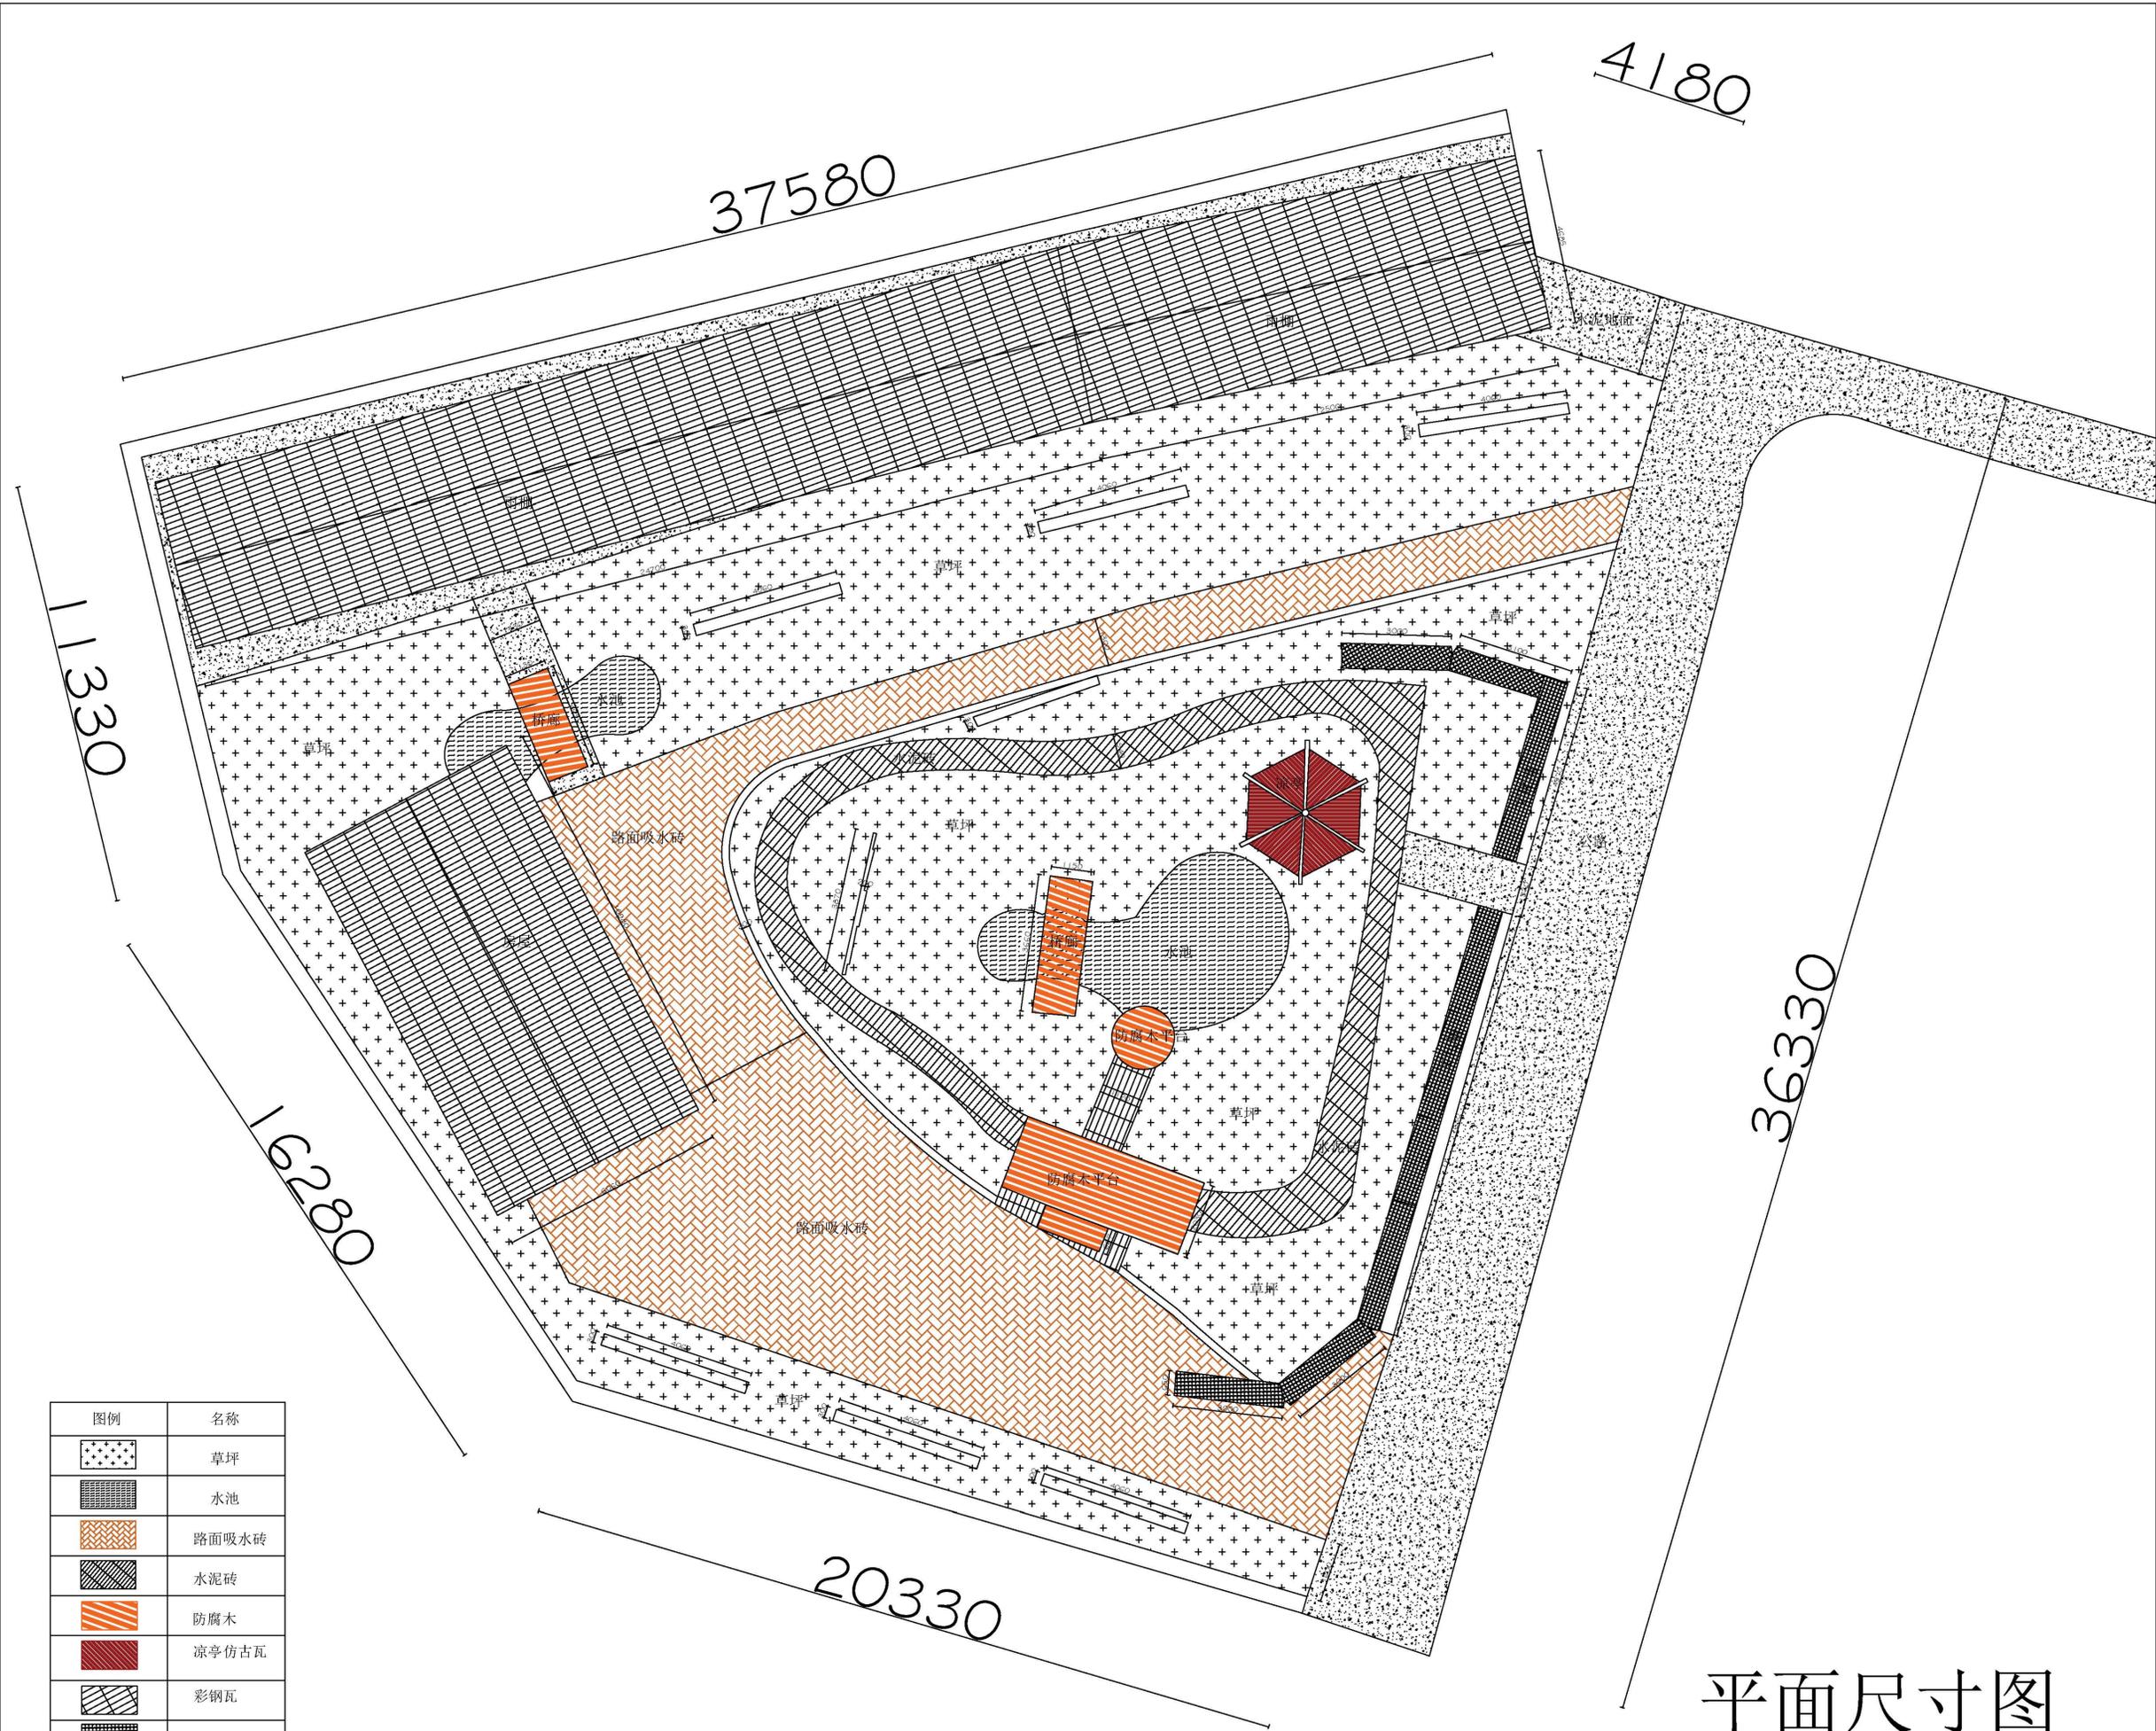


图例	名称
	草坪
	水池
	路面吸水砖
	水泥砖
	防腐木
	凉亭仿古瓦
	彩钢瓦
	仿古瓦
	水泥地面

平面尺寸图

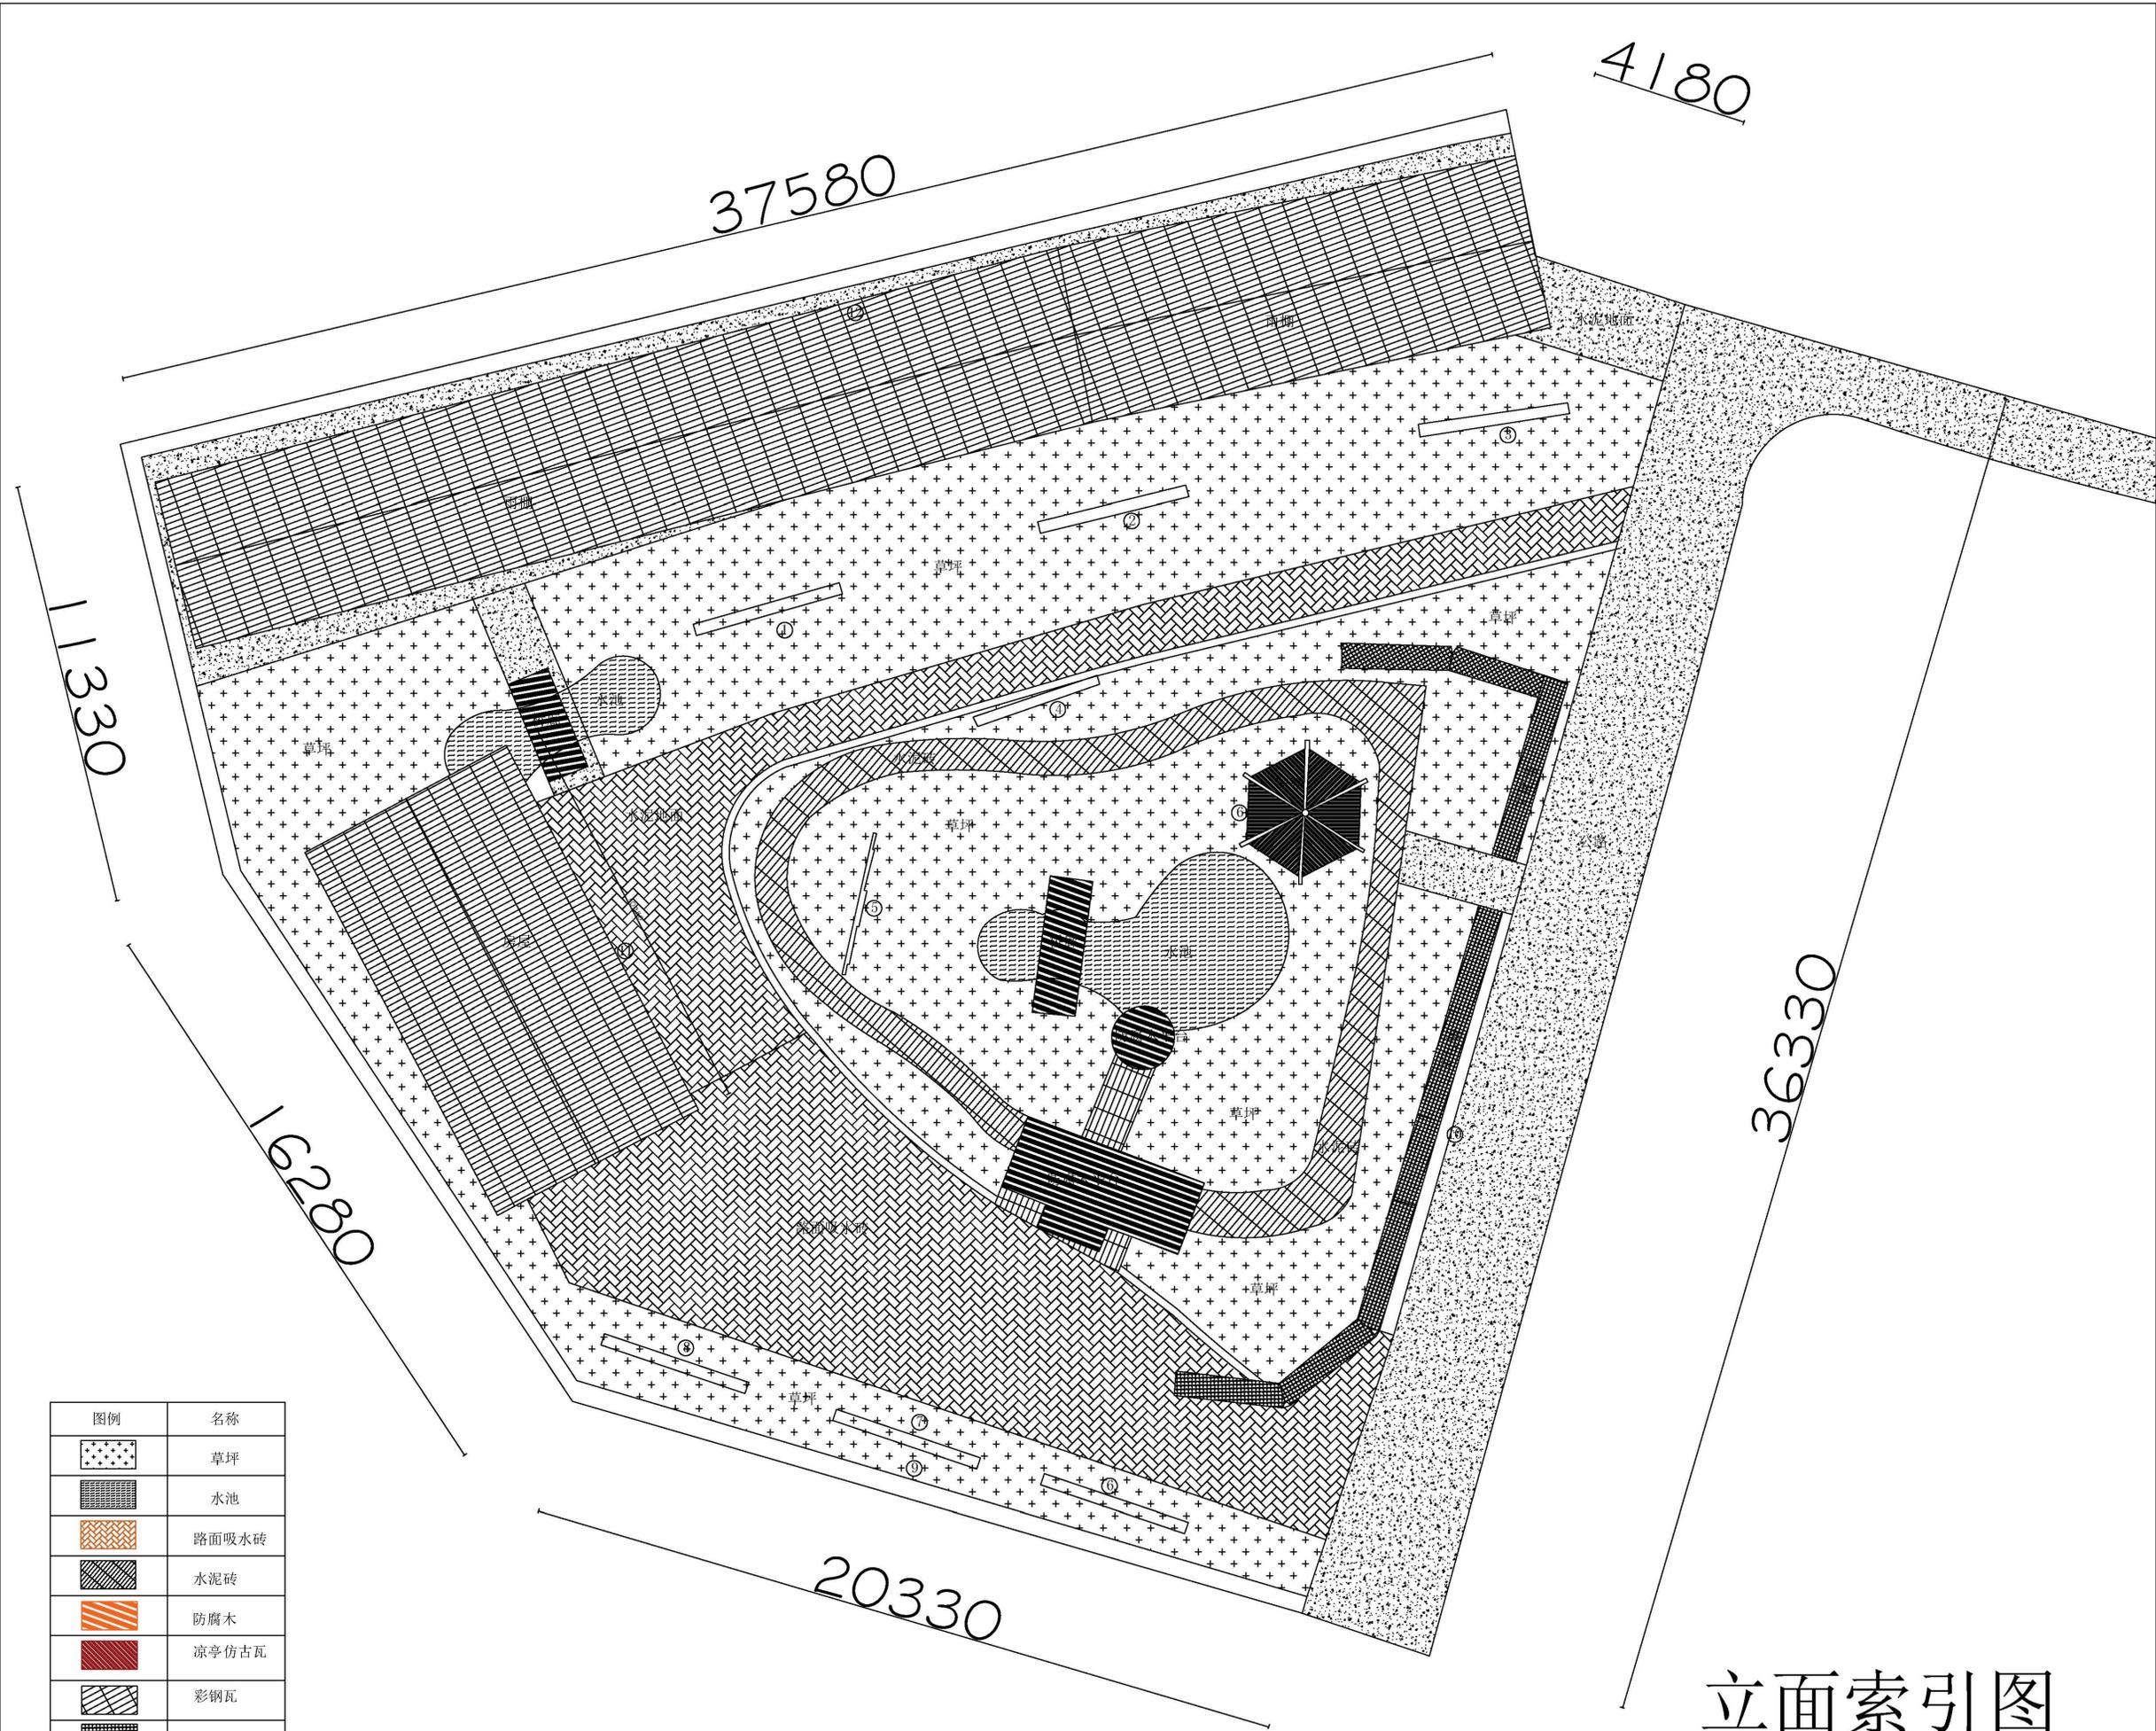

图例	名称
	草坪
	水池
	路面吸水砖
	水泥砖
	防腐木
	凉亭仿古瓦
	彩钢瓦
	仿古瓦
	水泥地面

立面索引图

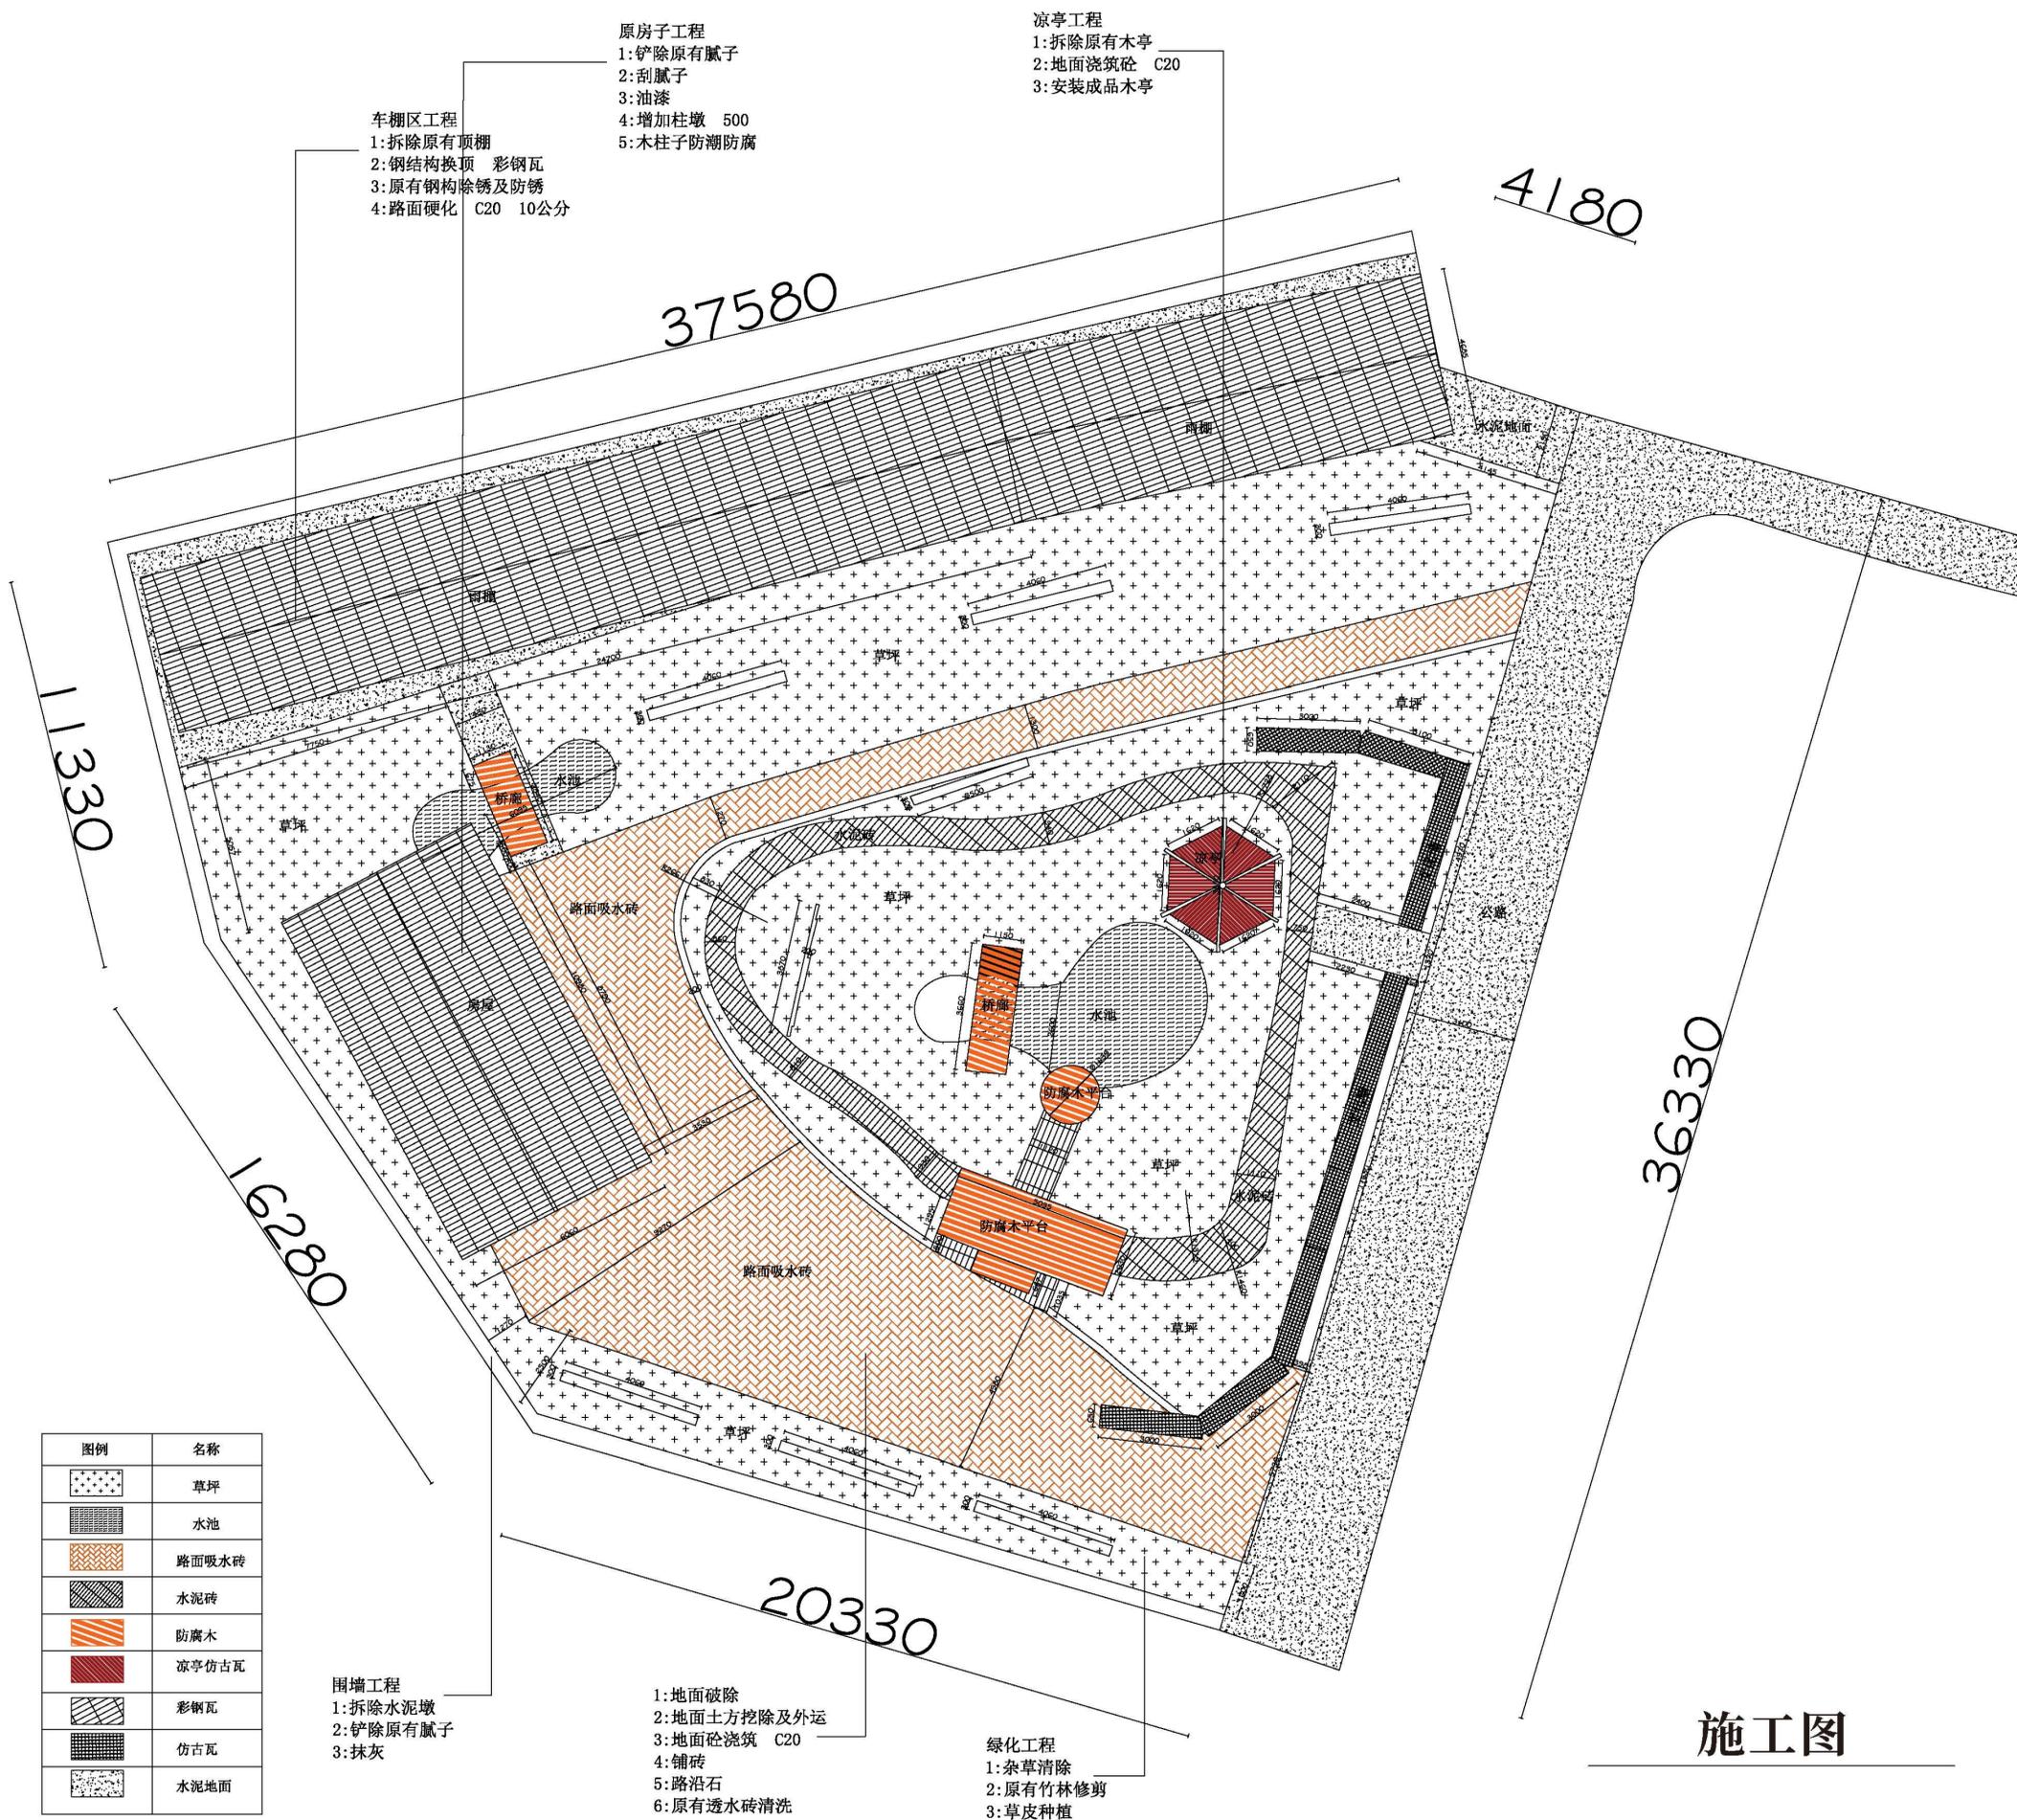

- 车棚区工程**
- 1: 拆除原有顶棚
 - 2: 钢结构换顶 彩钢瓦
 - 3: 原有钢结构除锈及防锈
 - 4: 路面硬化 C20 10公分
- 原房子工程**
- 1: 铲除原有腻子
 - 2: 刮腻子
 - 3: 油漆
 - 4: 增加柱墩 500
 - 5: 木柱子防潮防腐

- 凉亭工程**
- 1: 拆除原有木亭
 - 2: 地面浇筑砼 C20
 - 3: 安装成品木亭

图例	名称
	草坪
	水池
	路面吸水砖
	水泥砖
	防腐木
	凉亭仿古瓦
	彩钢瓦
	仿古瓦
	水泥地面


- 围墙工程**
- 1: 拆除水泥墩
 - 2: 铲除原有腻子
 - 3: 抹灰

- 1: 地面破除
- 2: 地面土方挖除及外运
- 3: 地面砼浇筑 C20
- 4: 铺砖
- 5: 路沿石
- 6: 原有透水砖清洗

- 绿化工程**
- 1: 杂草清除
 - 2: 原有竹林修剪
 - 3: 草皮种植

施工图


公园标识牌立面图 1

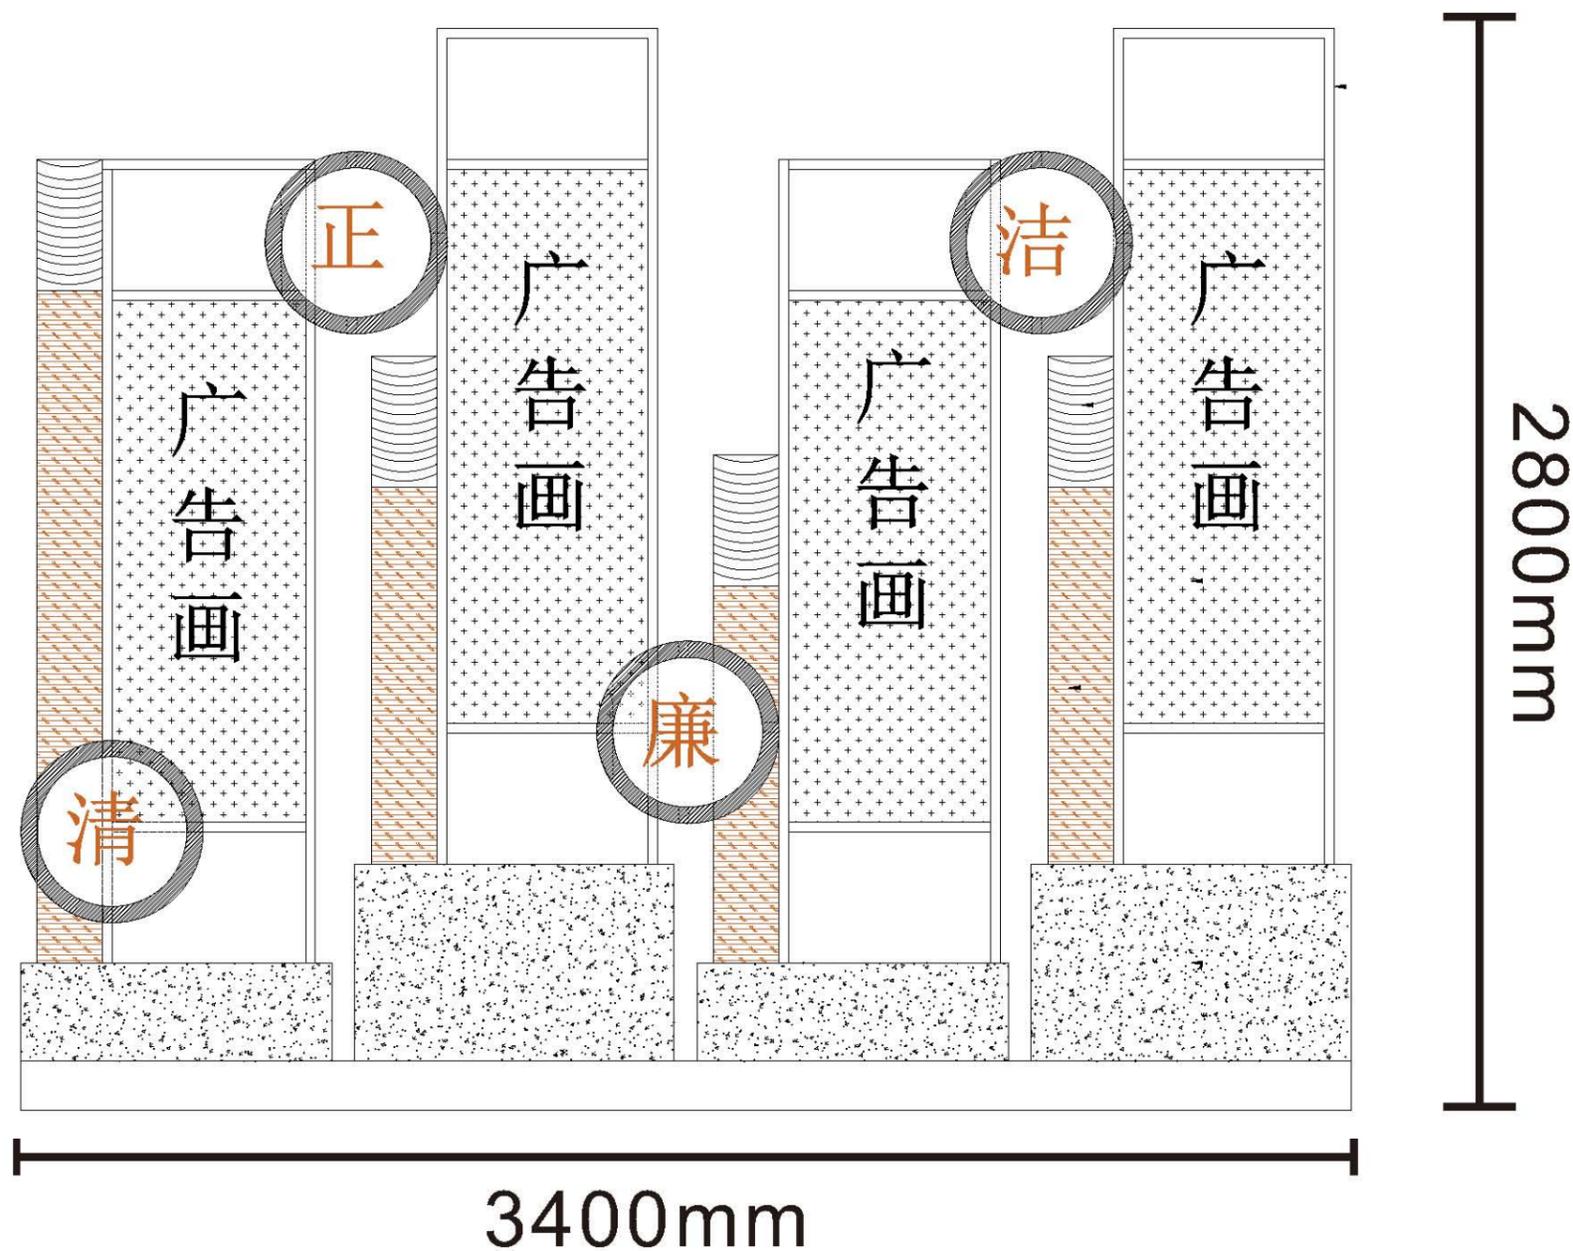

工艺：镀锌板材质，内置龙骨架结构，整板折弯，焊接
上面粘2厘米PVC字


3套

公园标识牌立面图 2

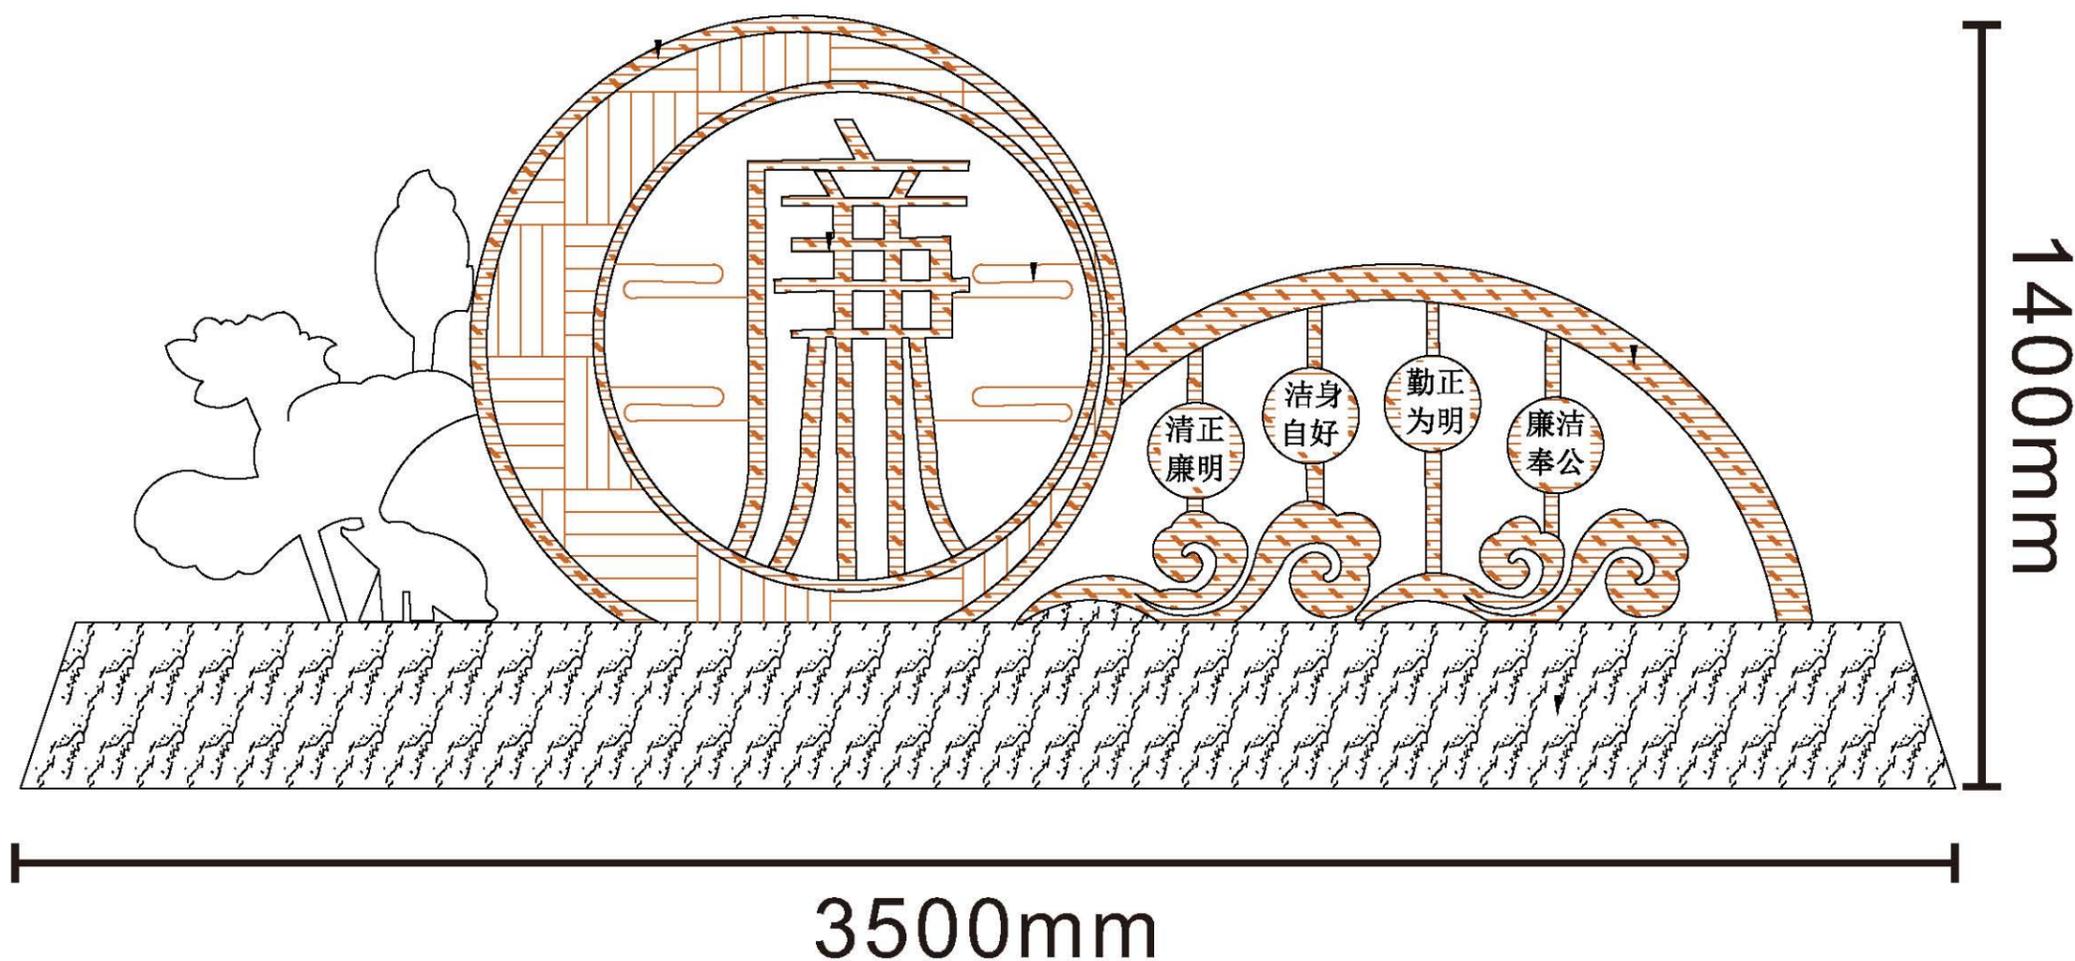


工艺：镀锌板材质，内置龙骨架结构，整板折弯，焊接
上面粘2厘米PVC字

公园标识牌立面图 3

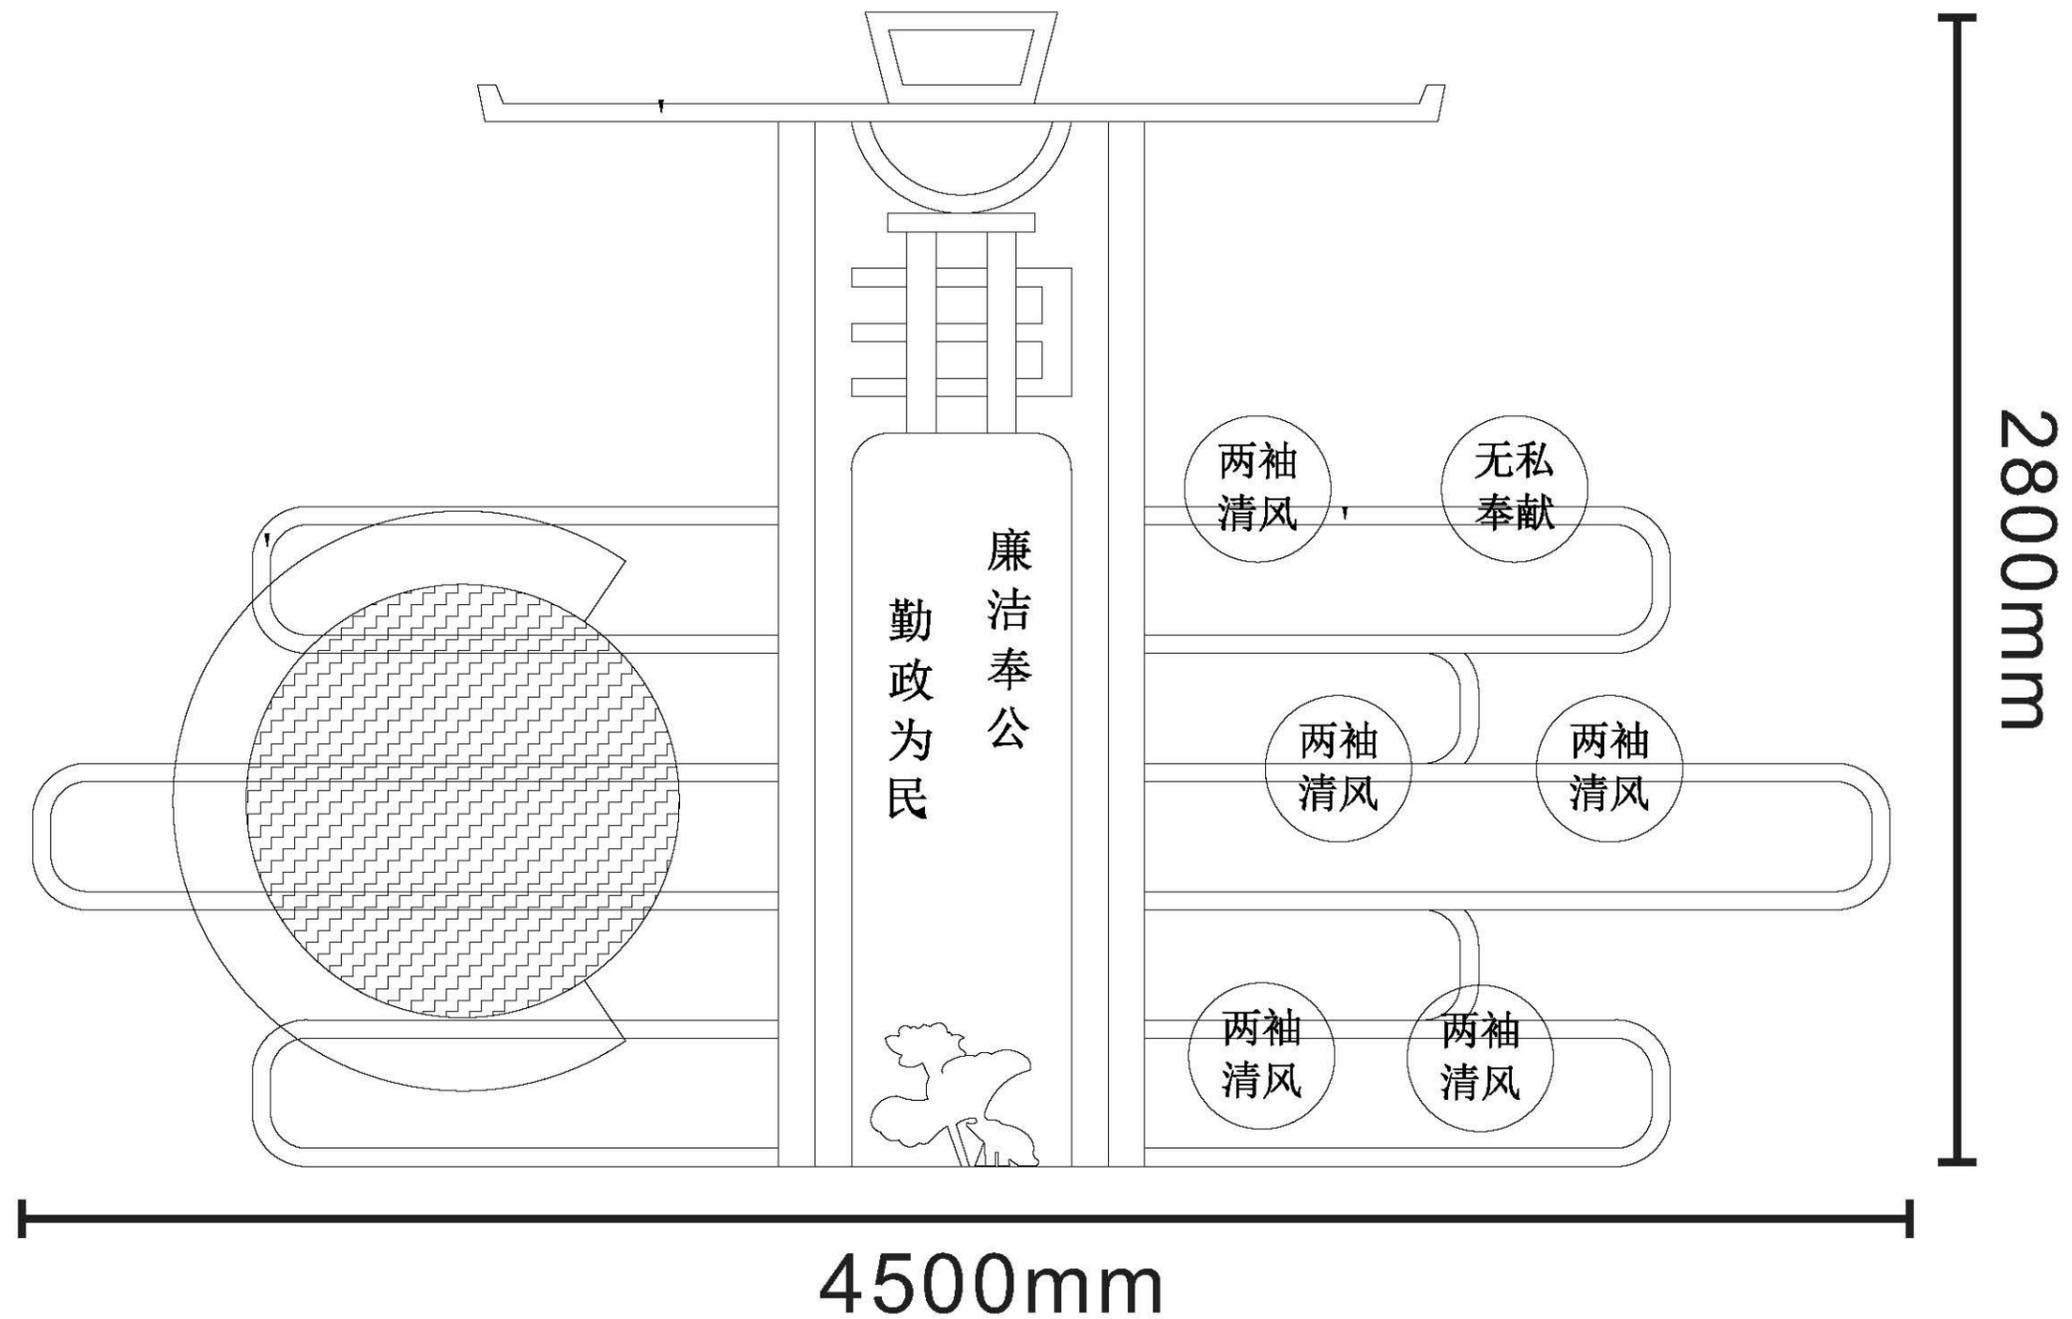


**工艺：镀锌板材质，内置龙骨架结构，整板折弯，焊接
上面粘2厘米PVC字**

公园标识牌立面图 4

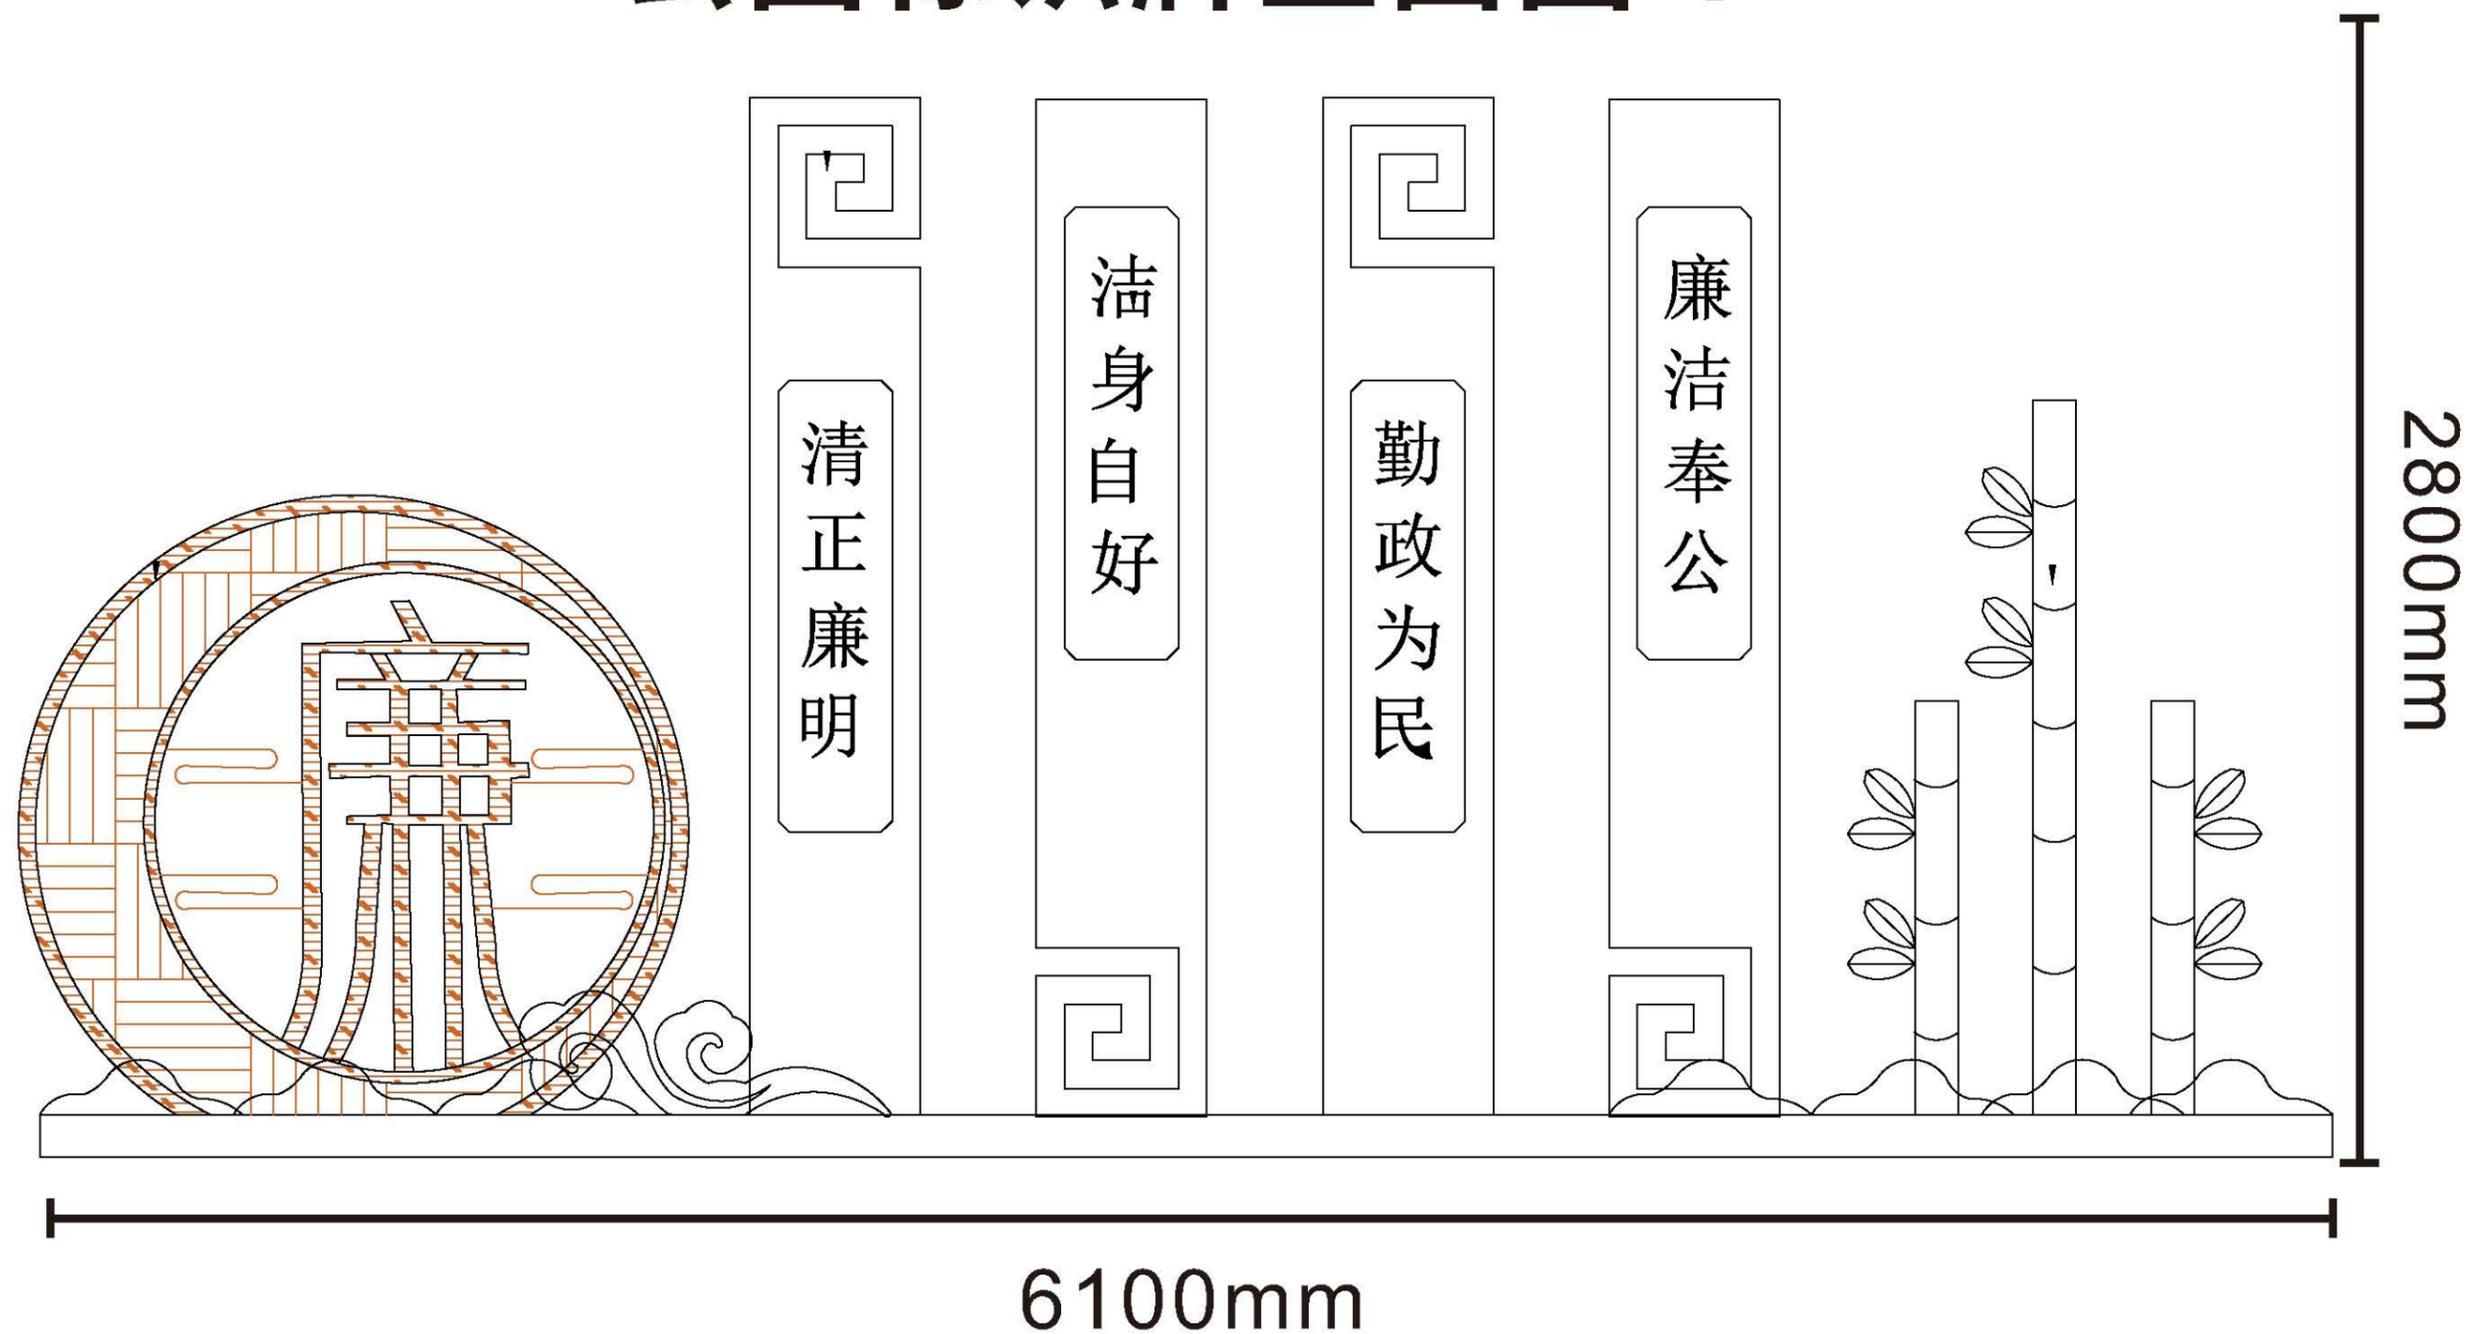


**工艺：镀锌板材质，内置龙骨架结构，整板折弯，焊接
上面粘2厘米PVC字**

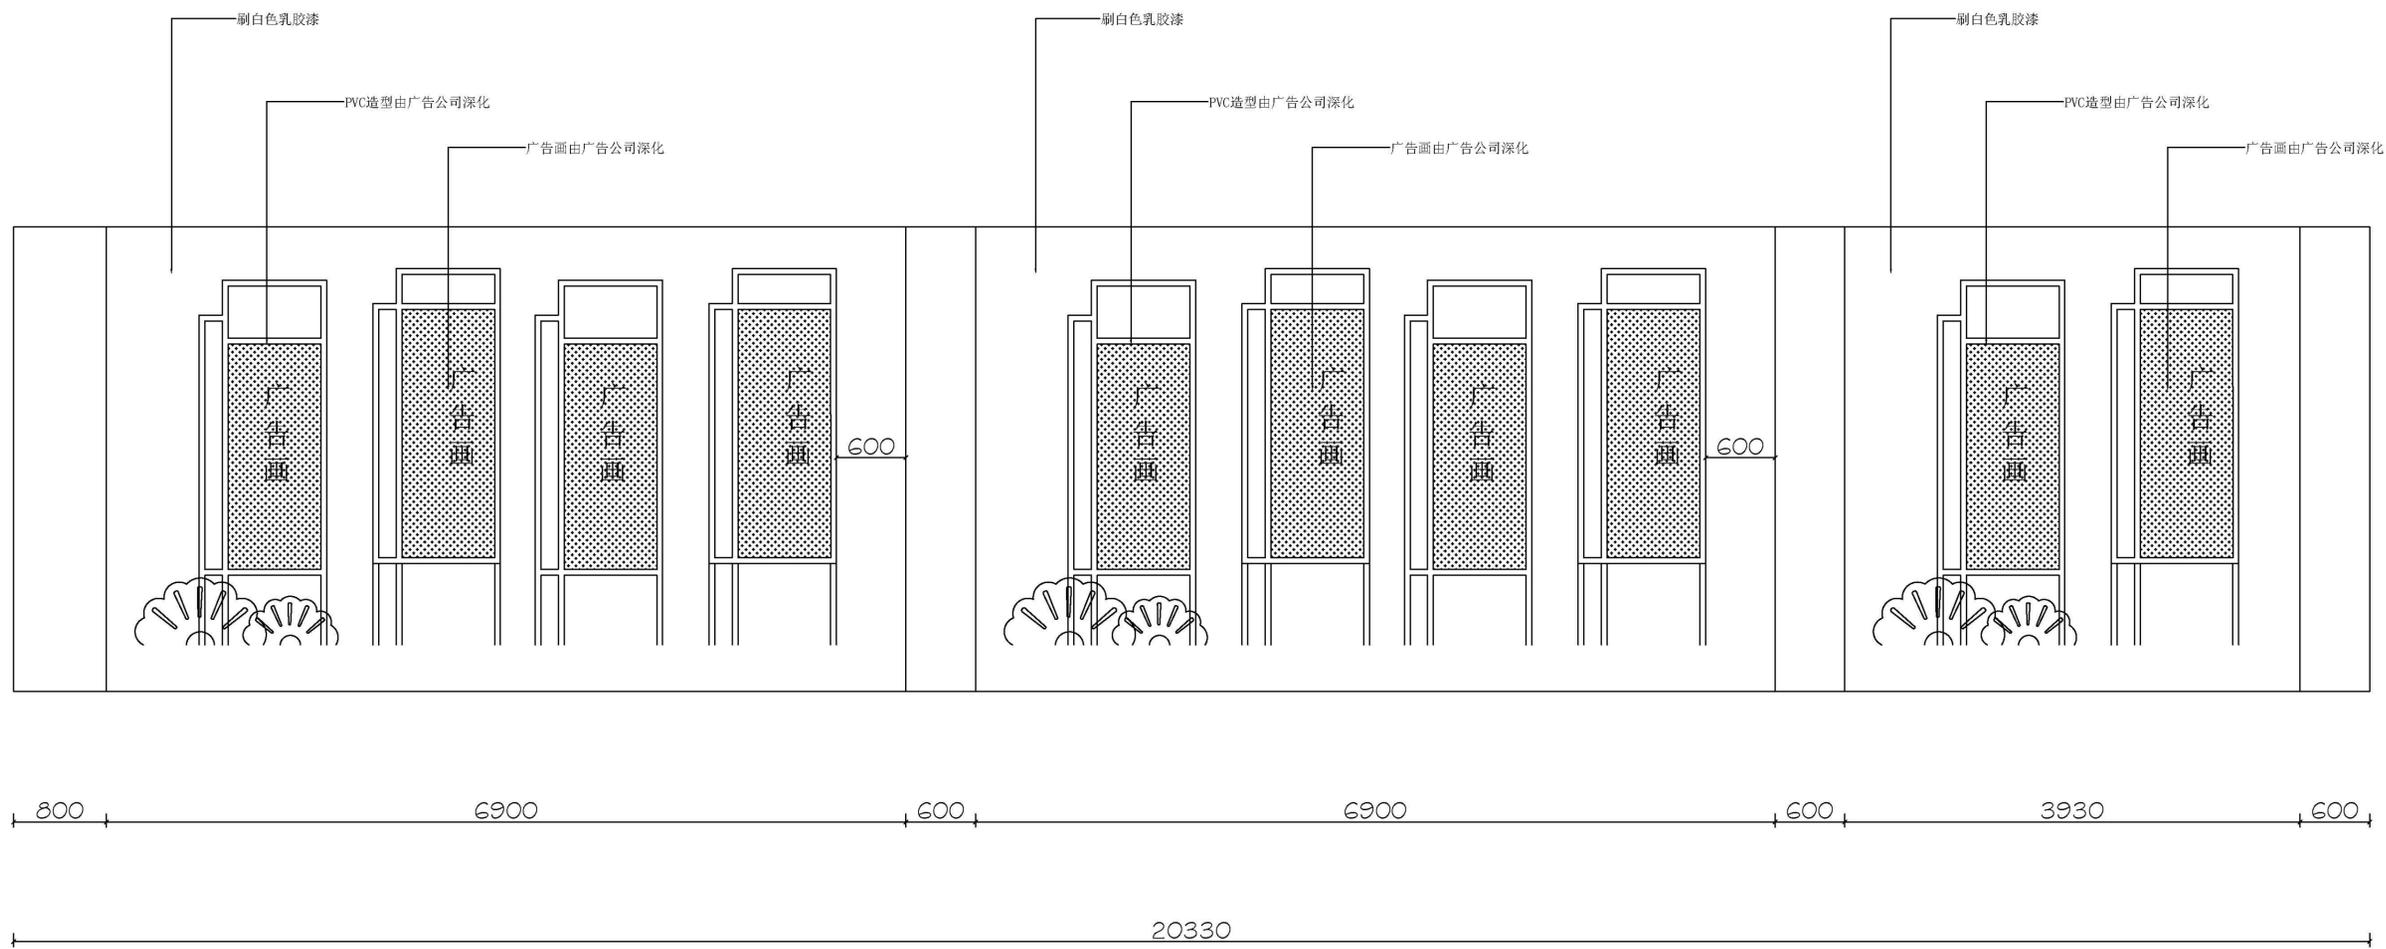

墙面 立面图5

文化墙 立面图


(广告公司深化内容 )

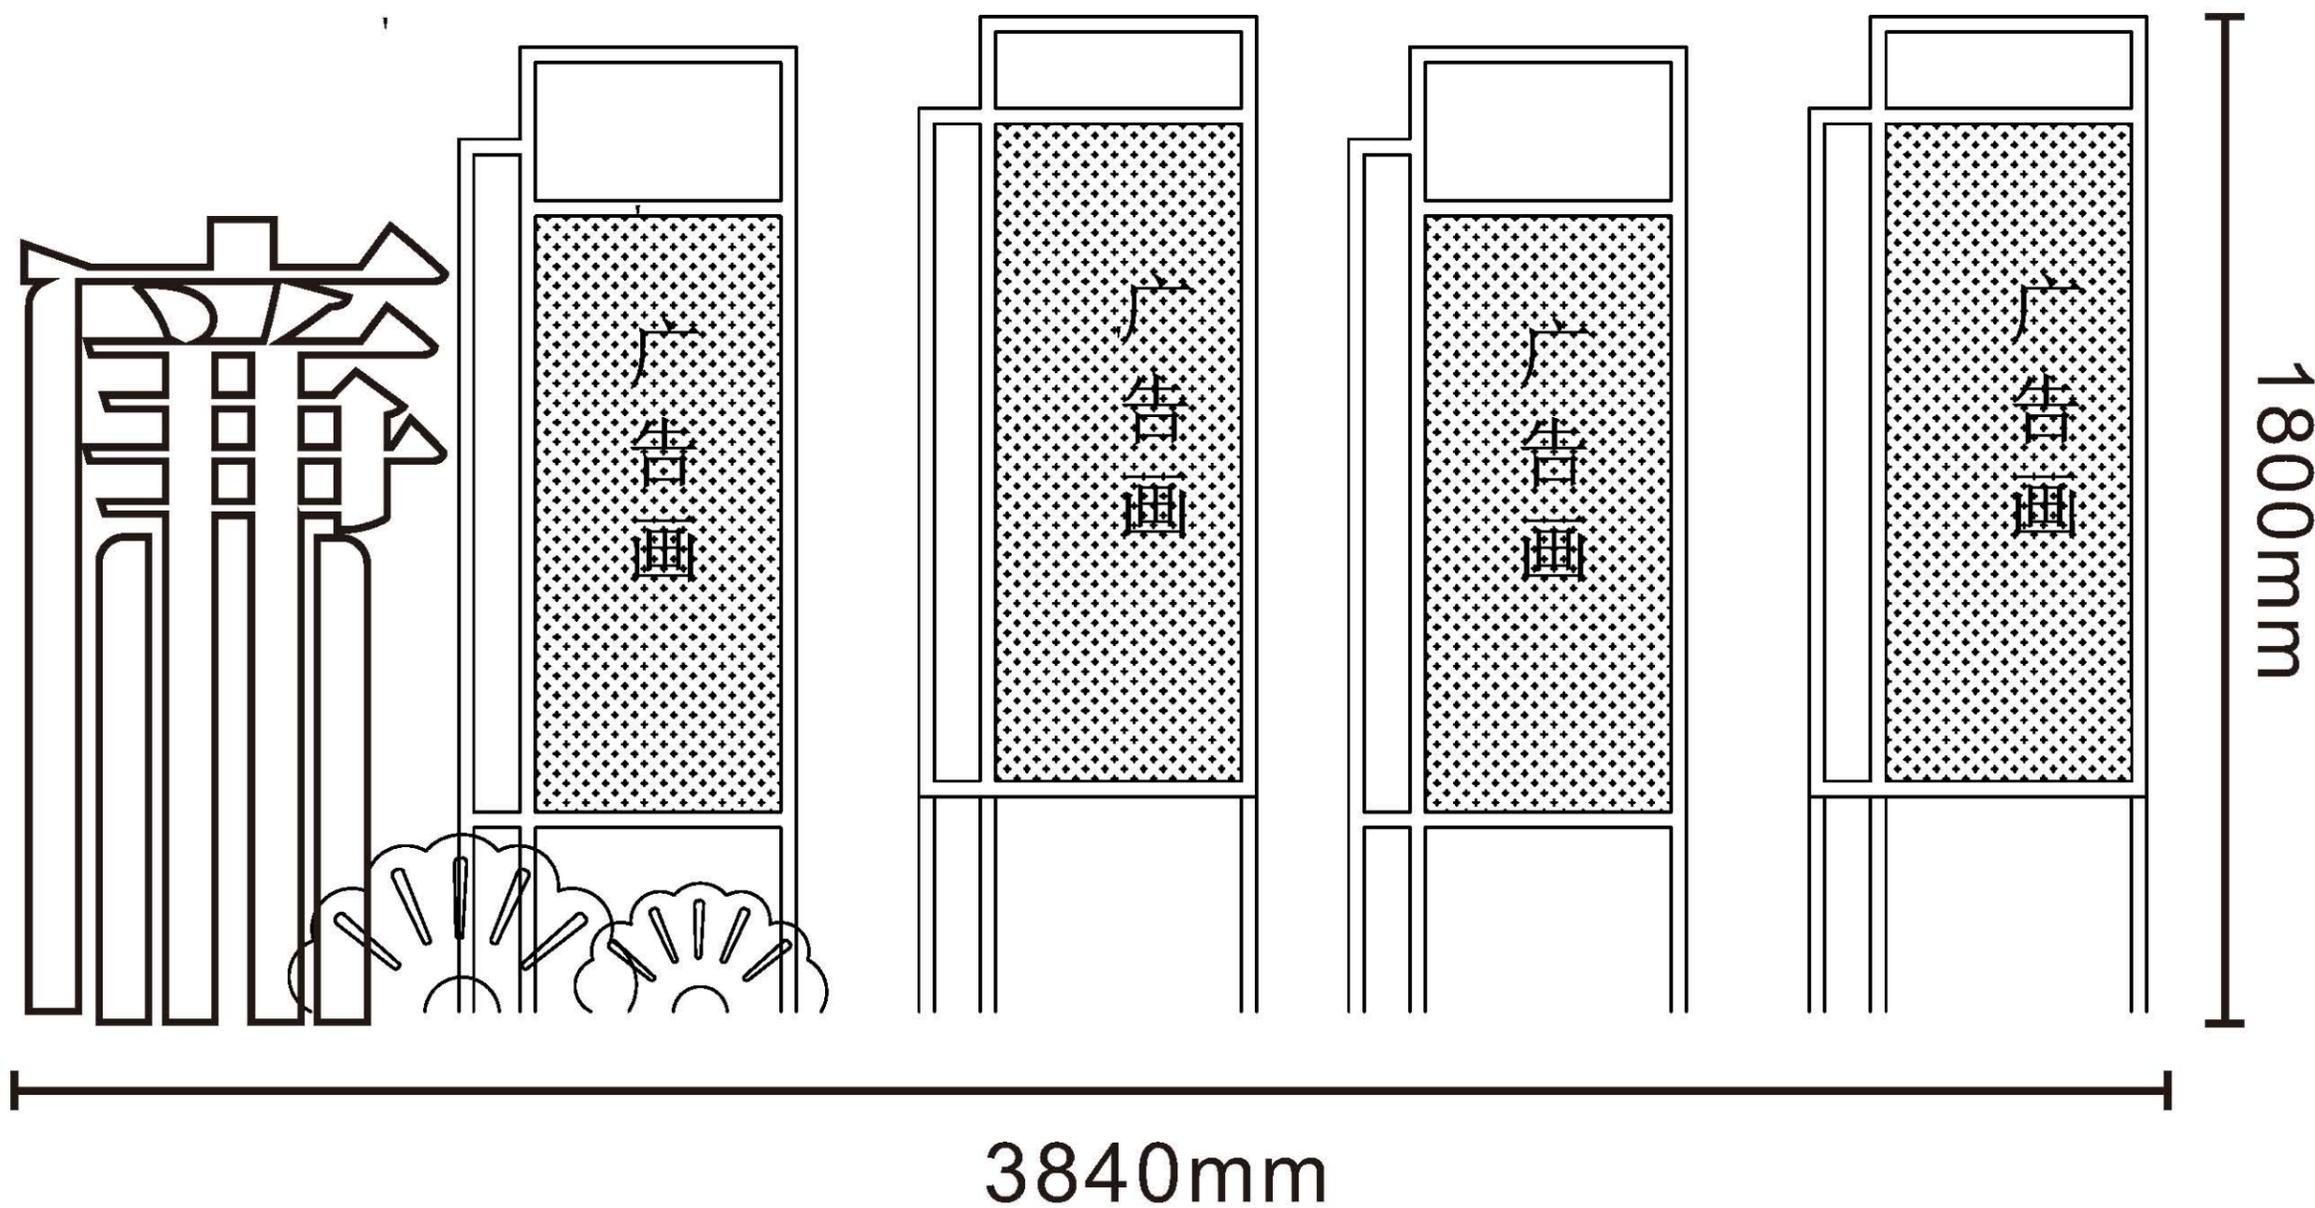

工艺:2厘米PVC字雕刻+UV

文化墙 立面图


(广告公司深化内容)

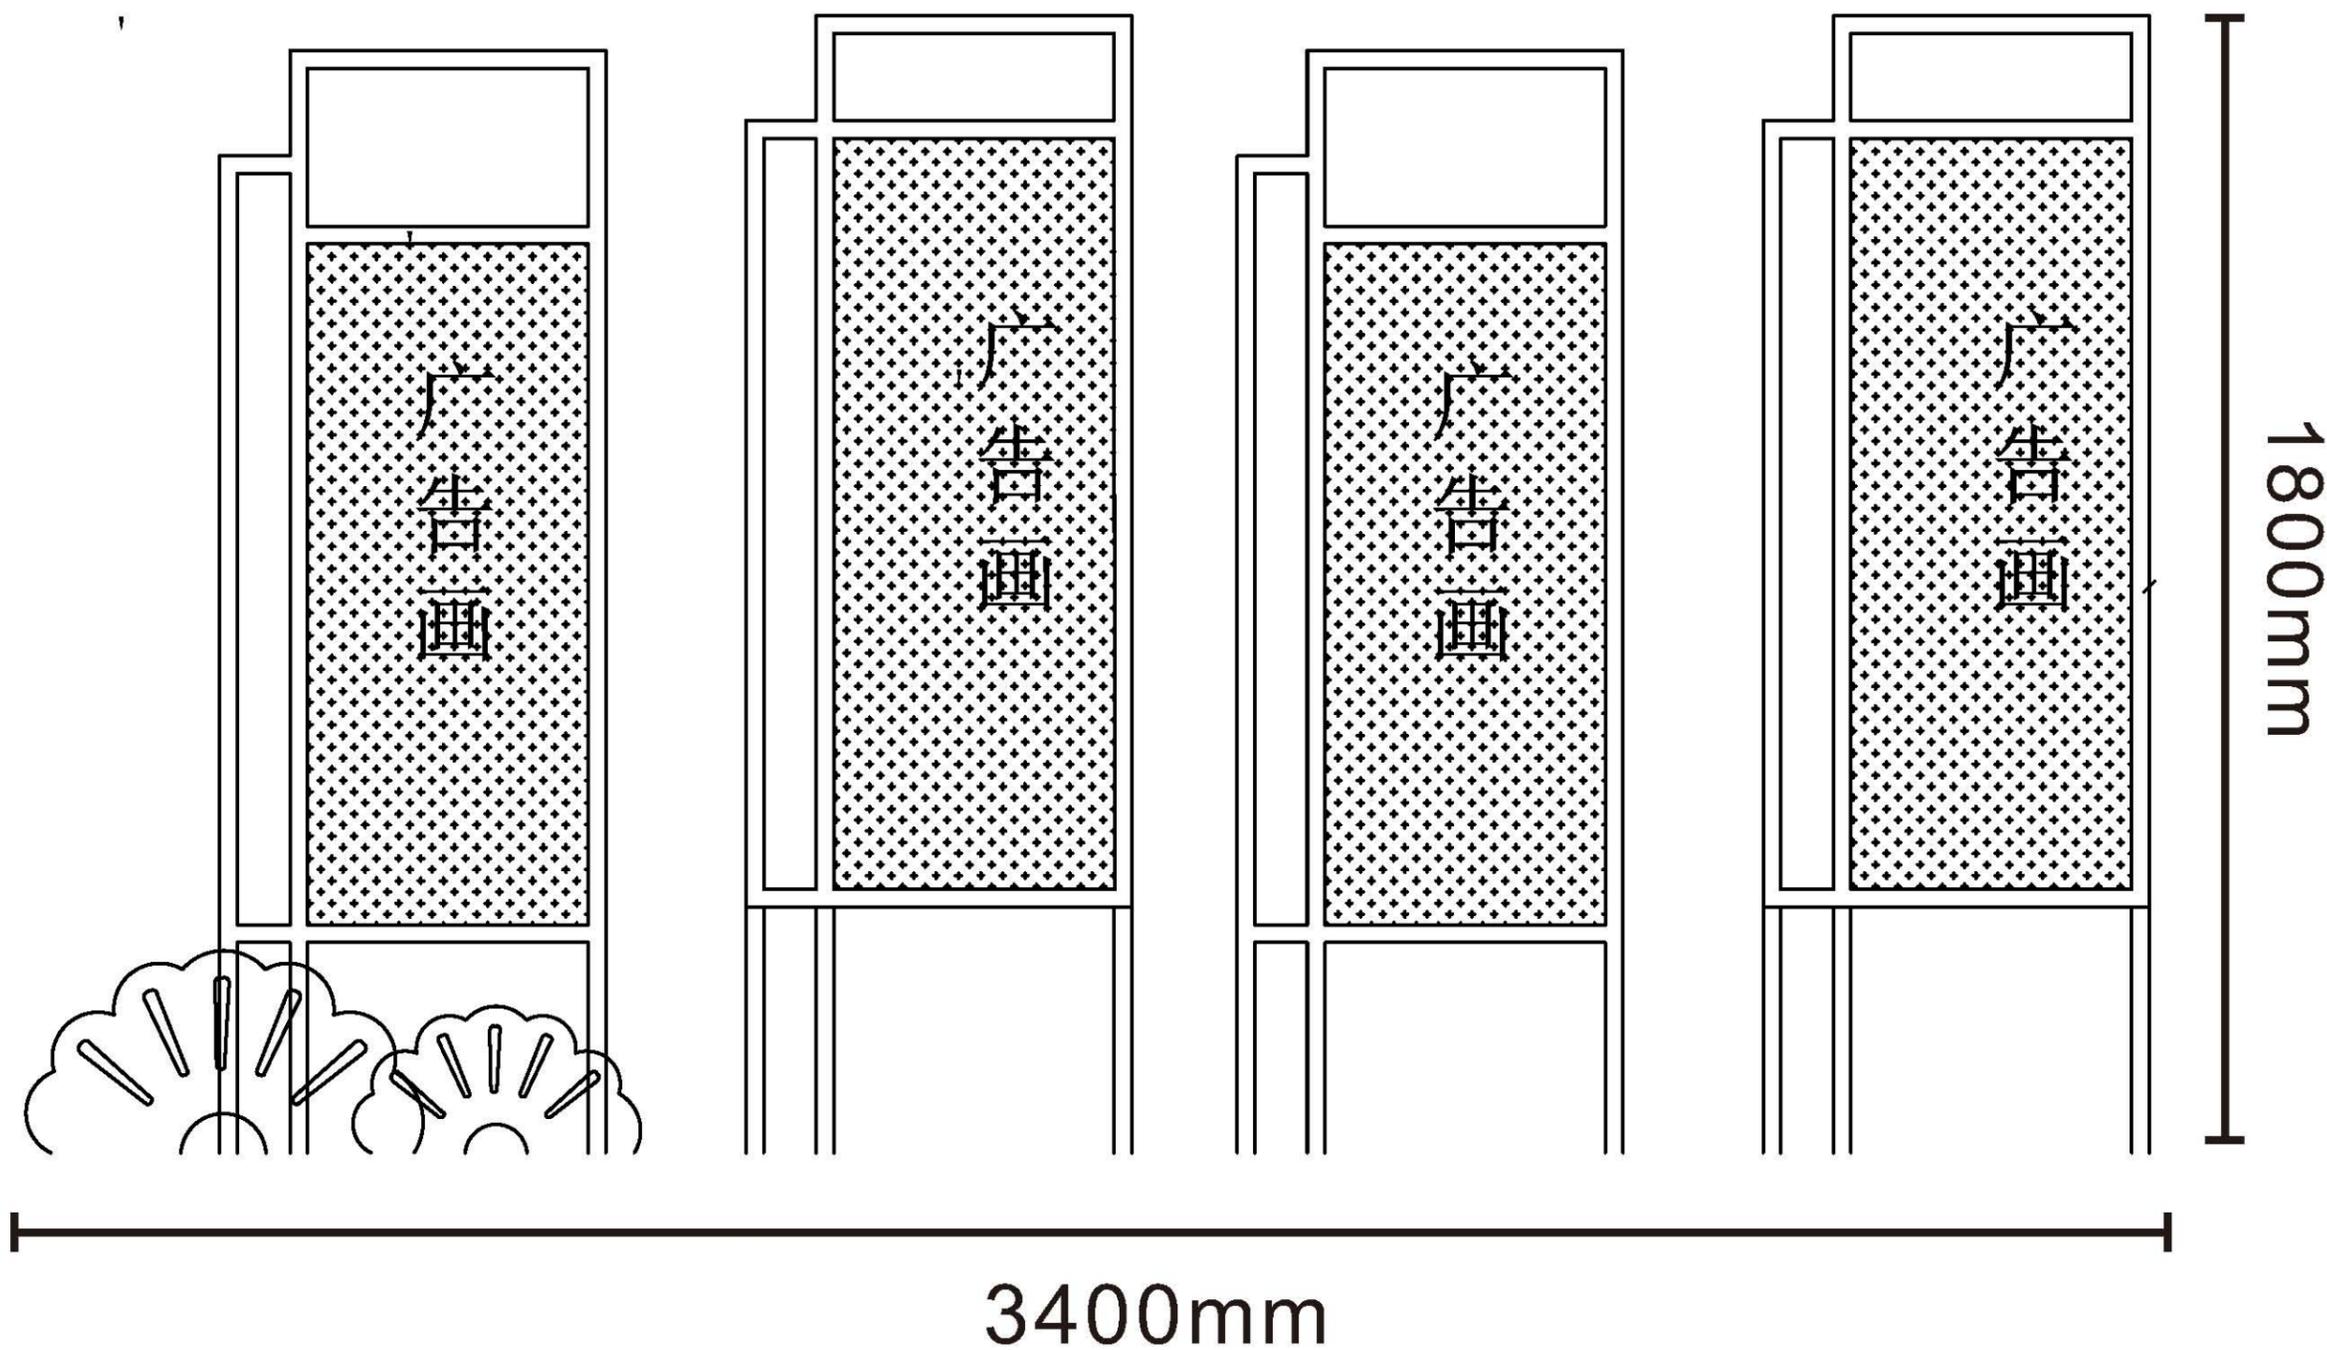

工艺: 2厘米PVC字雕刻+UV 3套

公园进门左墙文化标识牌 立面图


(广告公司深化内容)

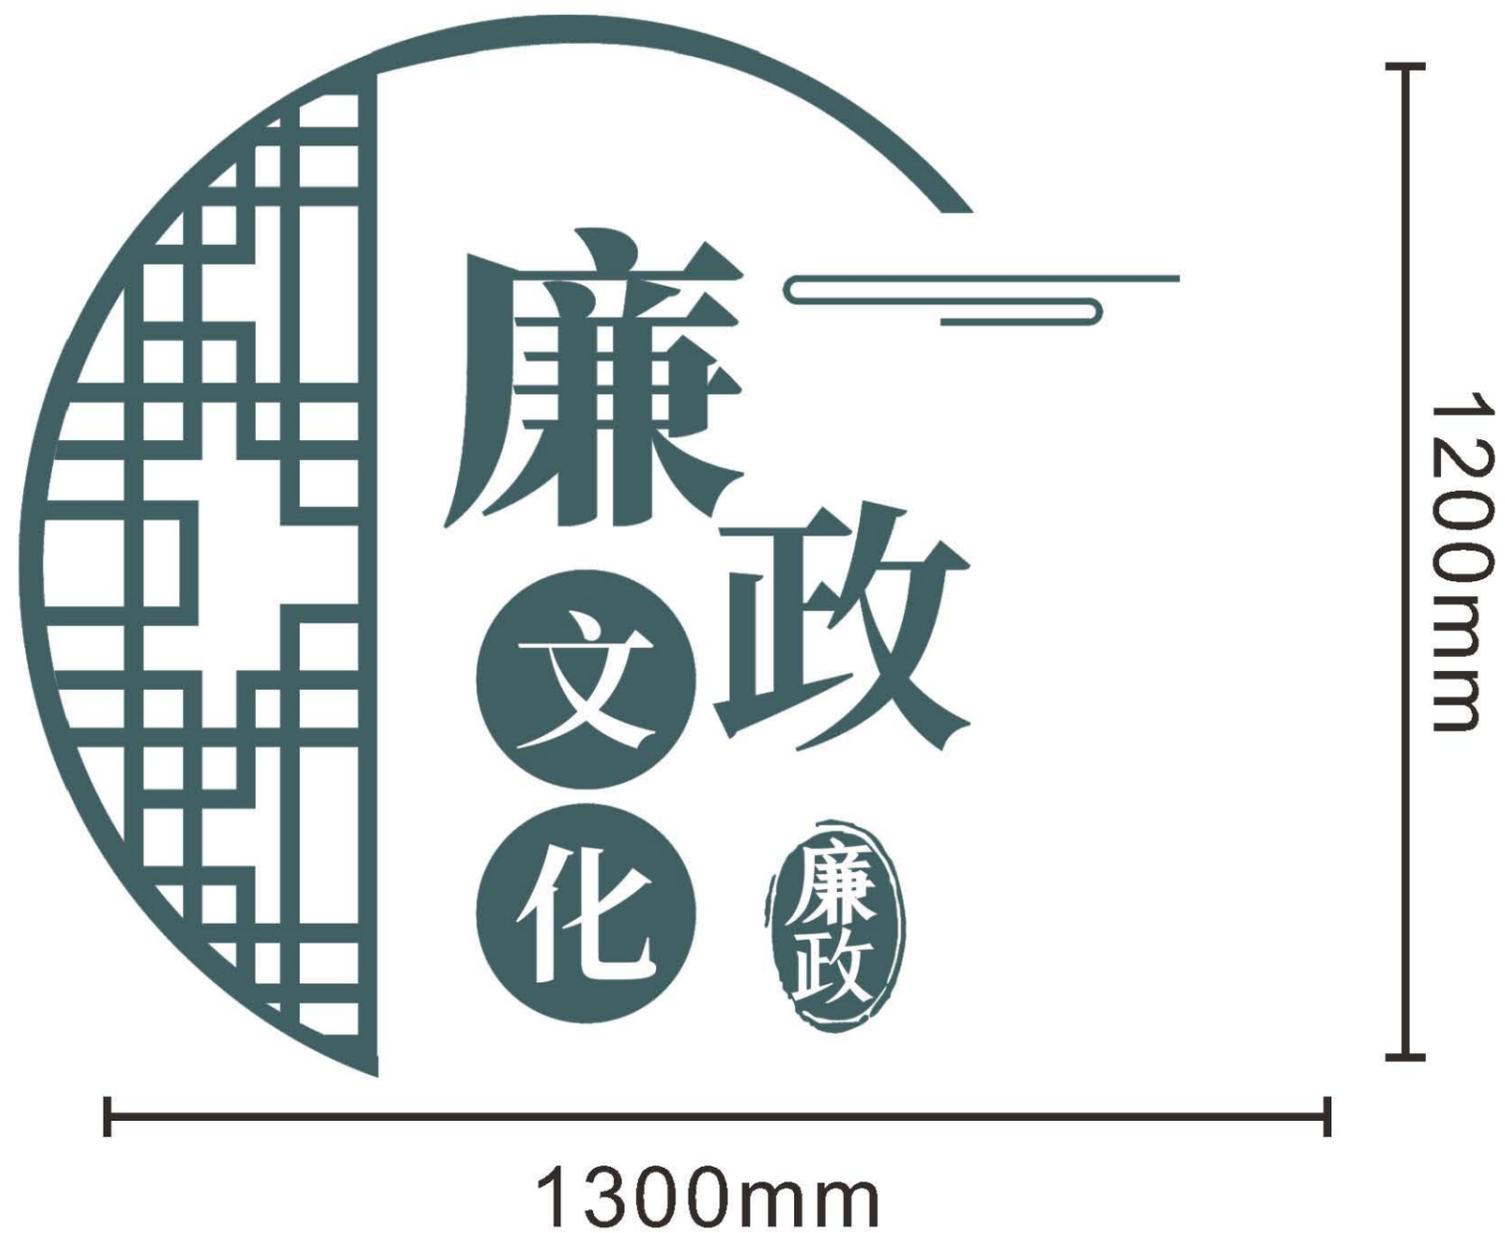

工艺:2厘米PVC字雕刻+UV

公园进门左墙文化标识牌 立面图


(广告公司深化内容)

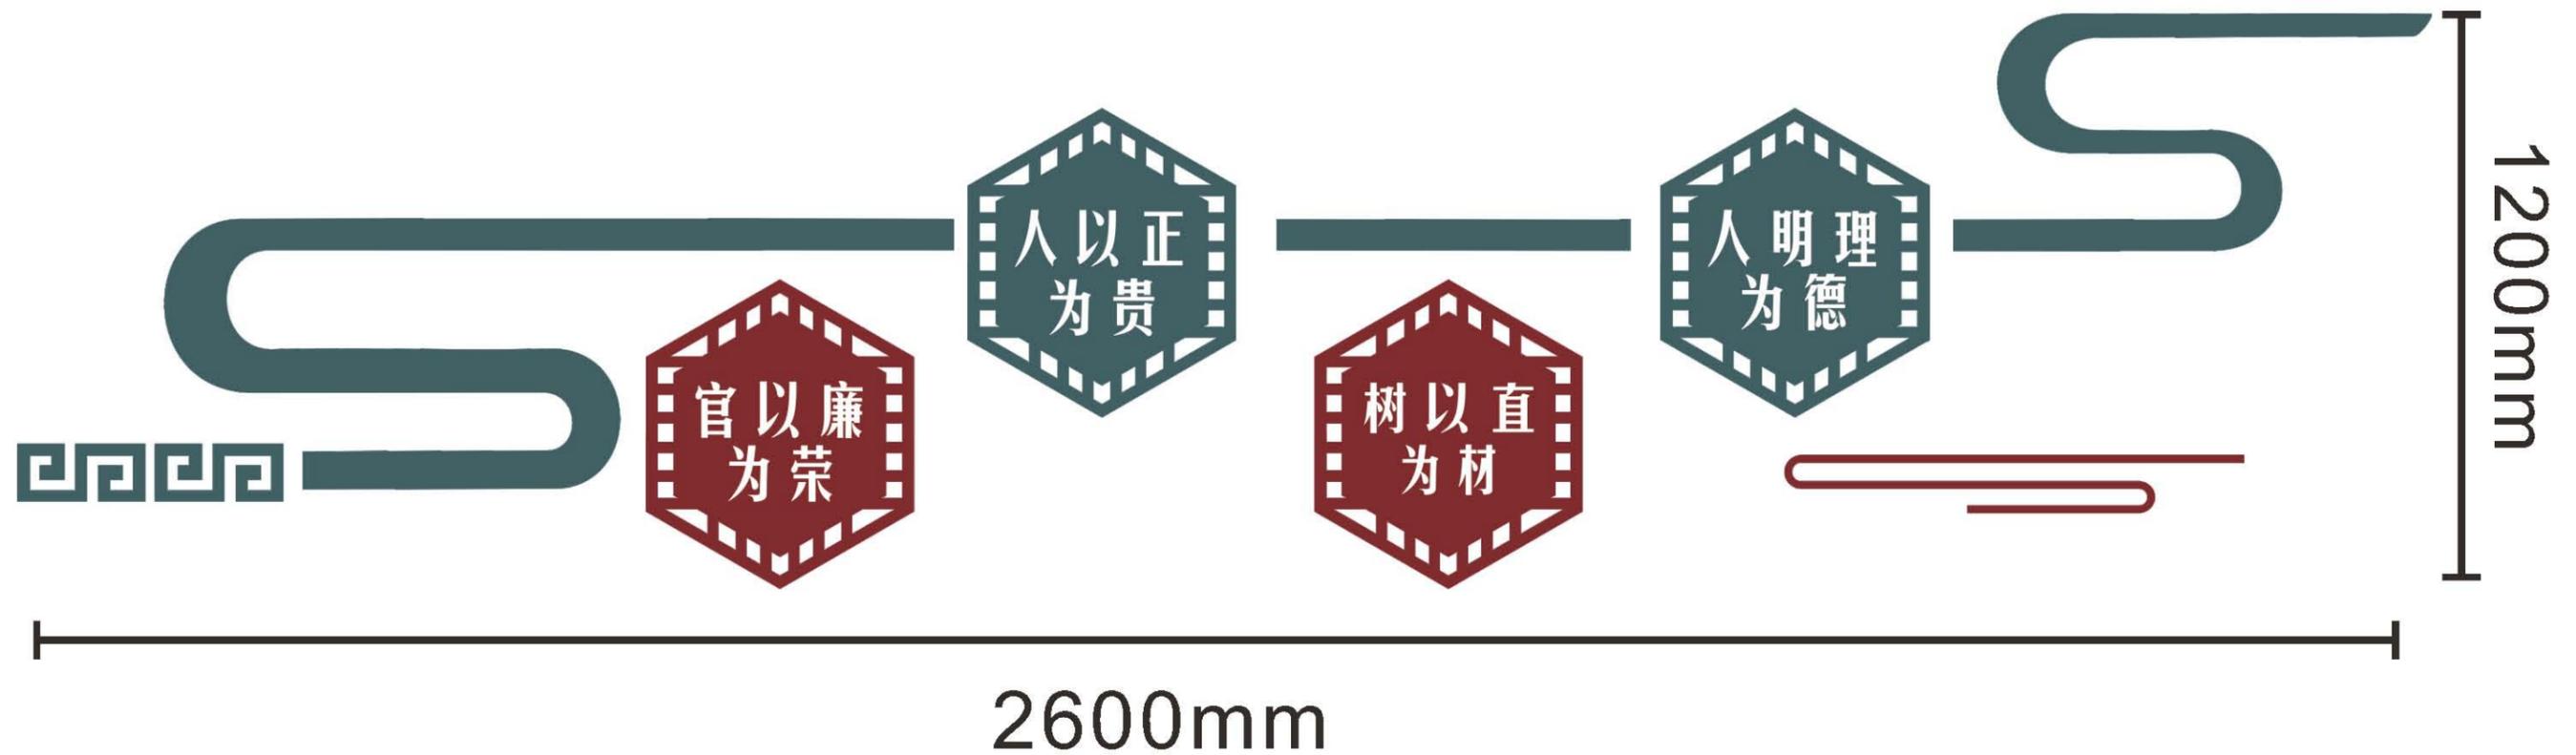

工艺:2厘米PVC字雕刻+UV

公园进门左墙文化标识牌 立面图


(广告公司深化内容)

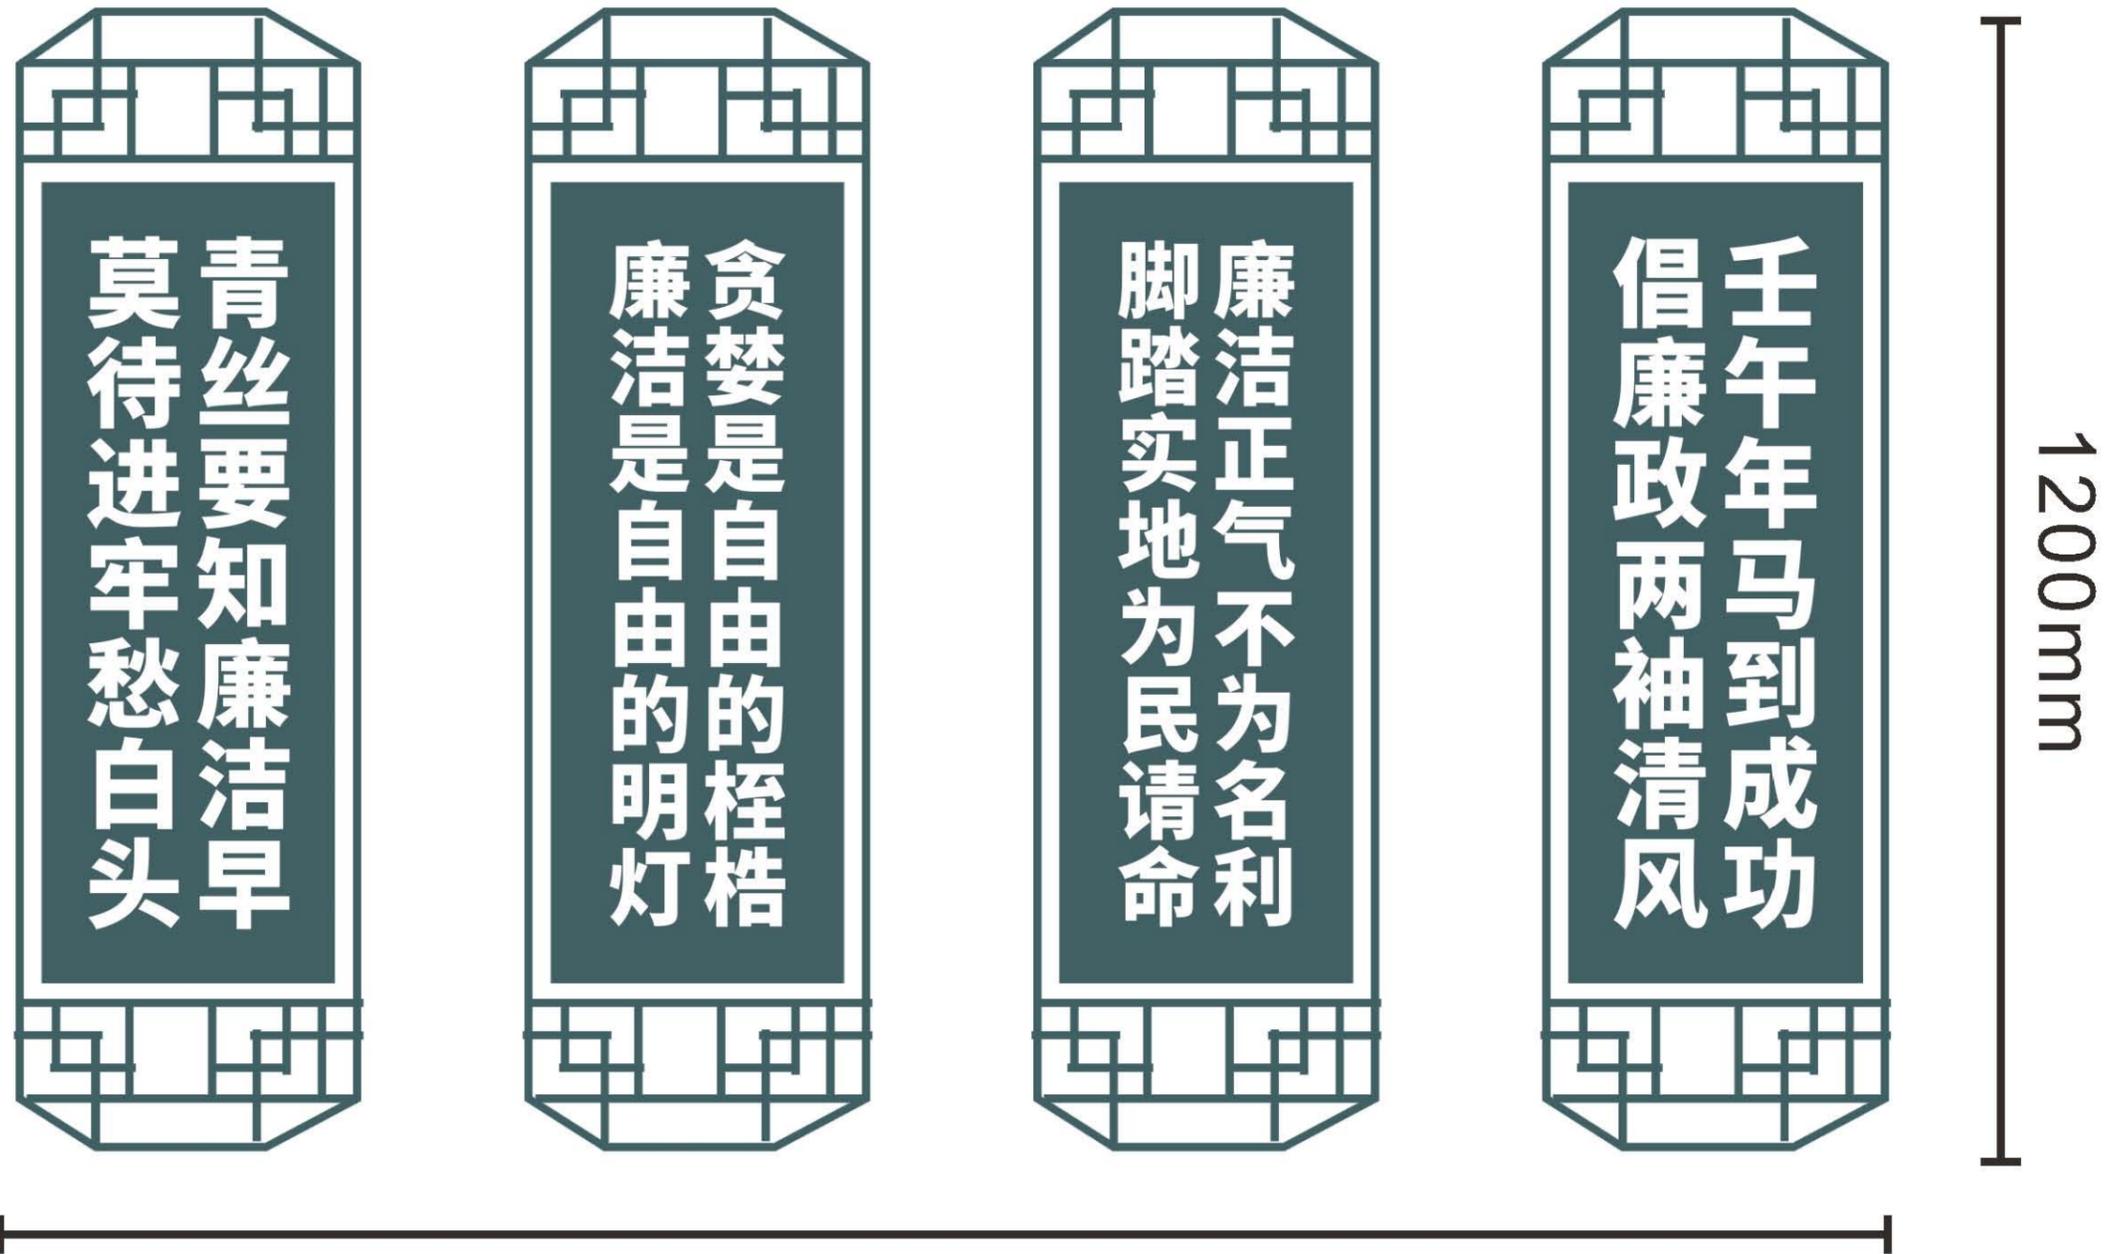

工艺: 2厘米PVC字雕刻+UV

公园进门左墙文化标识牌 立面图


(广告公司深化内容)

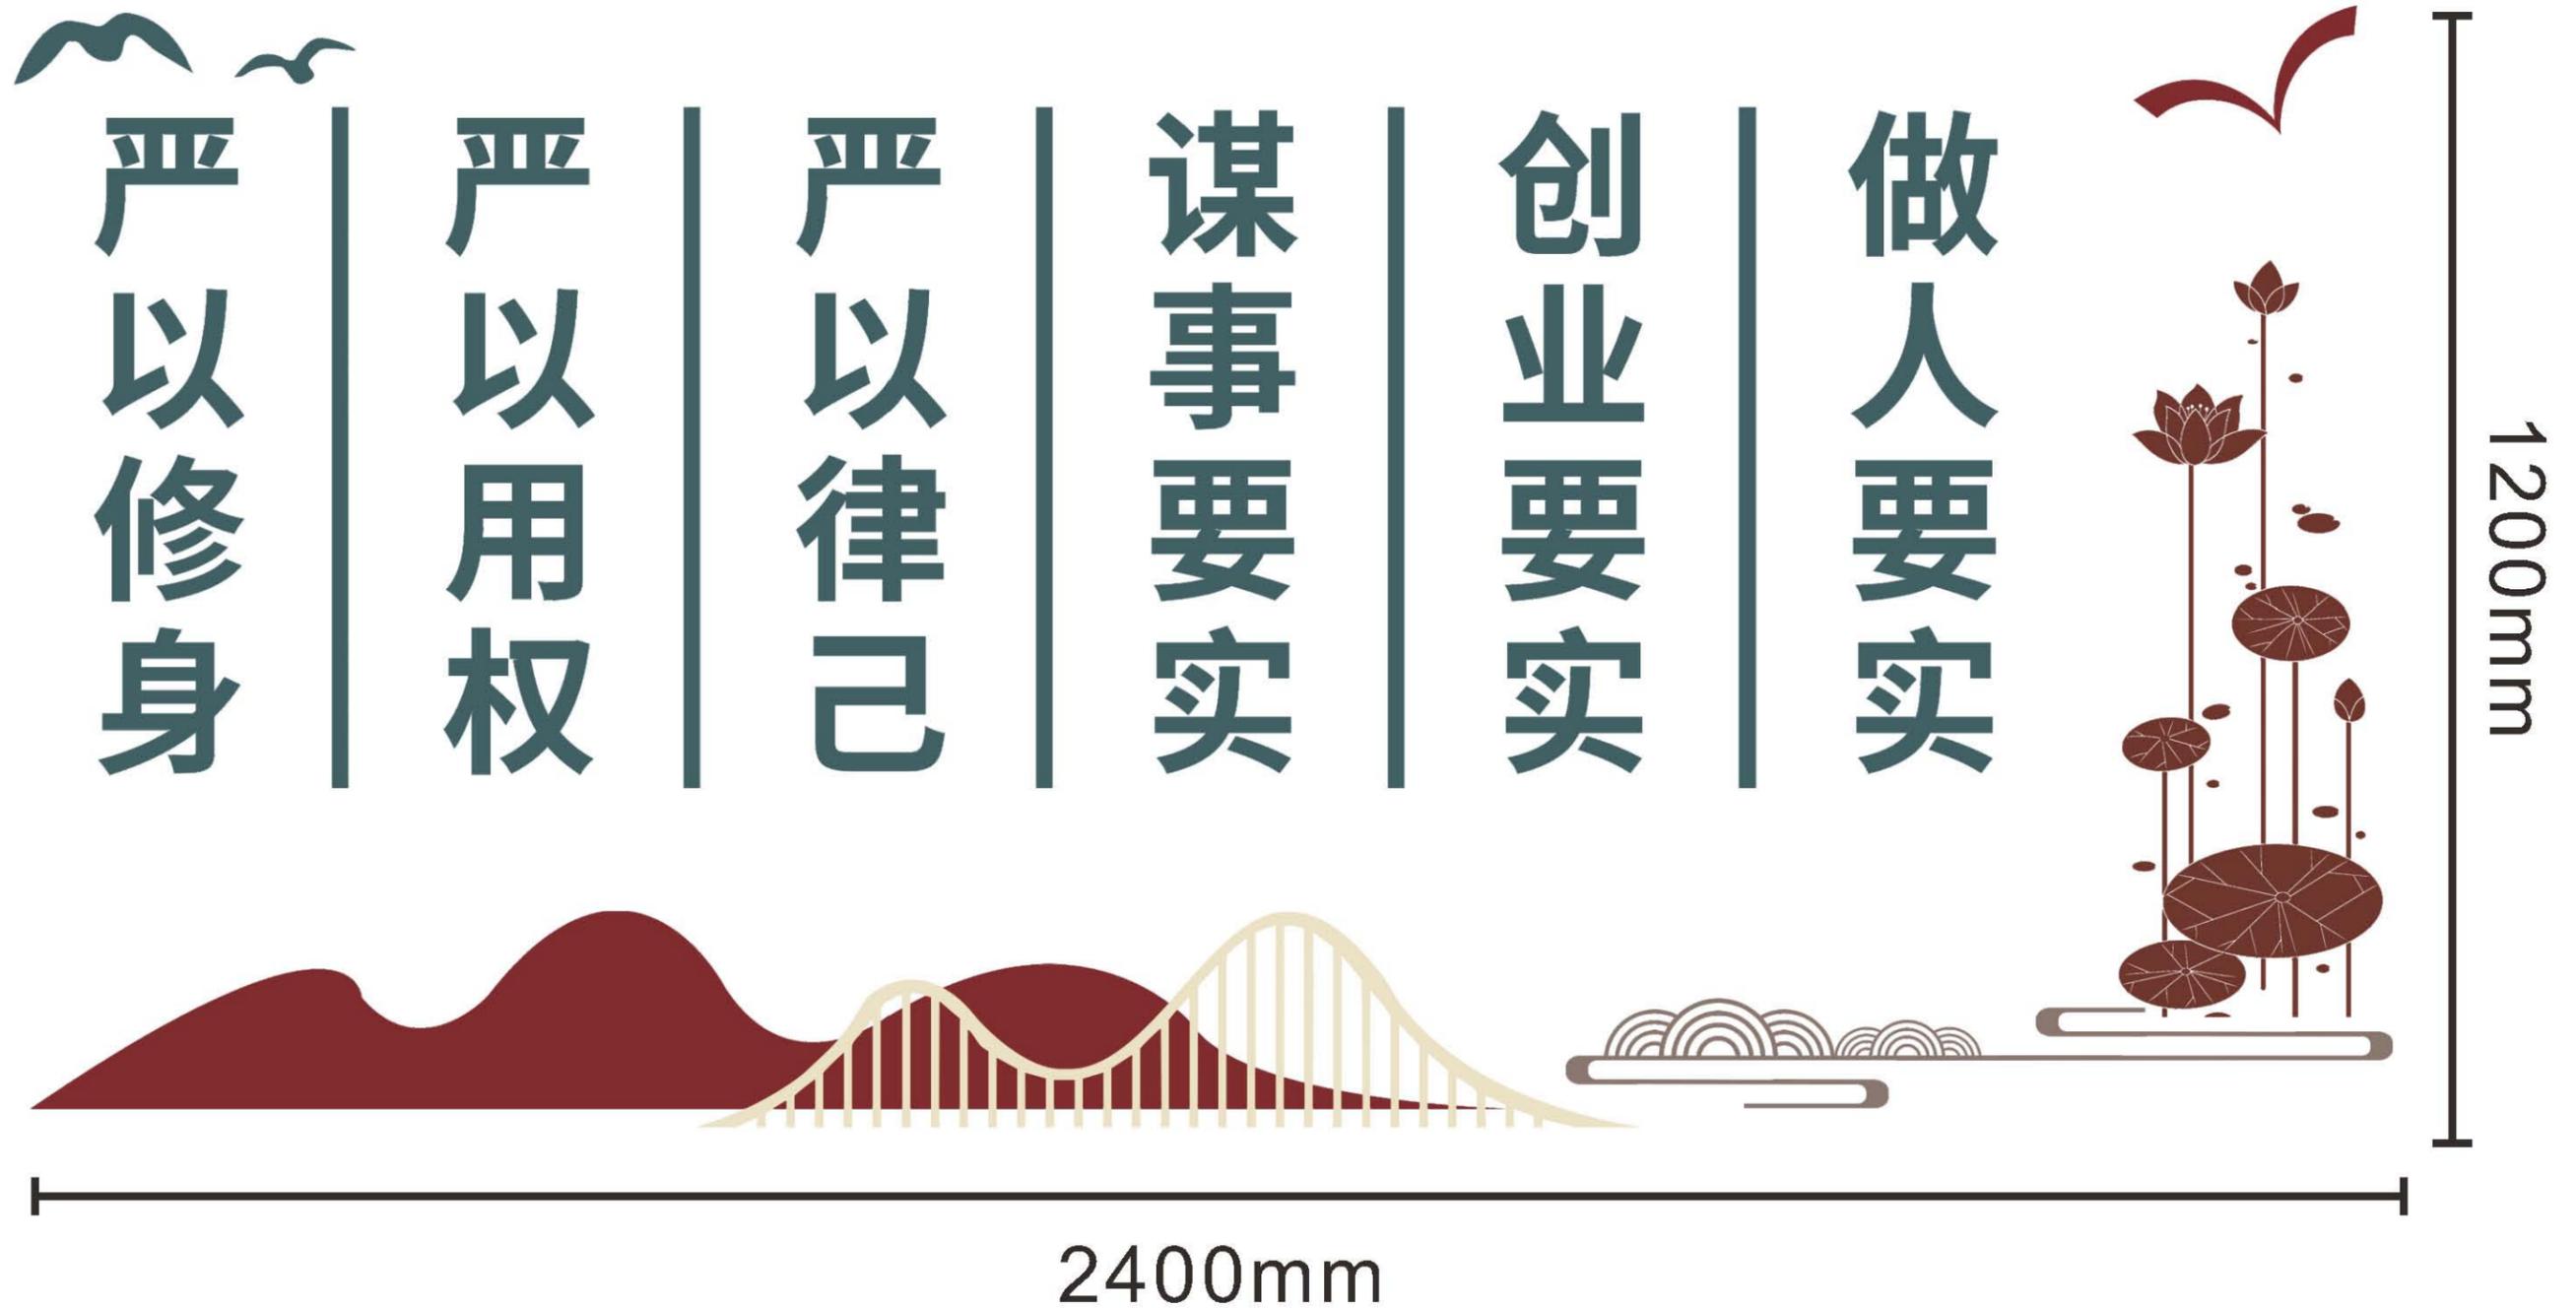

工艺：2厘米PVC字雕刻+UV

公园进门左墙文化标识牌 立面图


(广告公司深化内容)

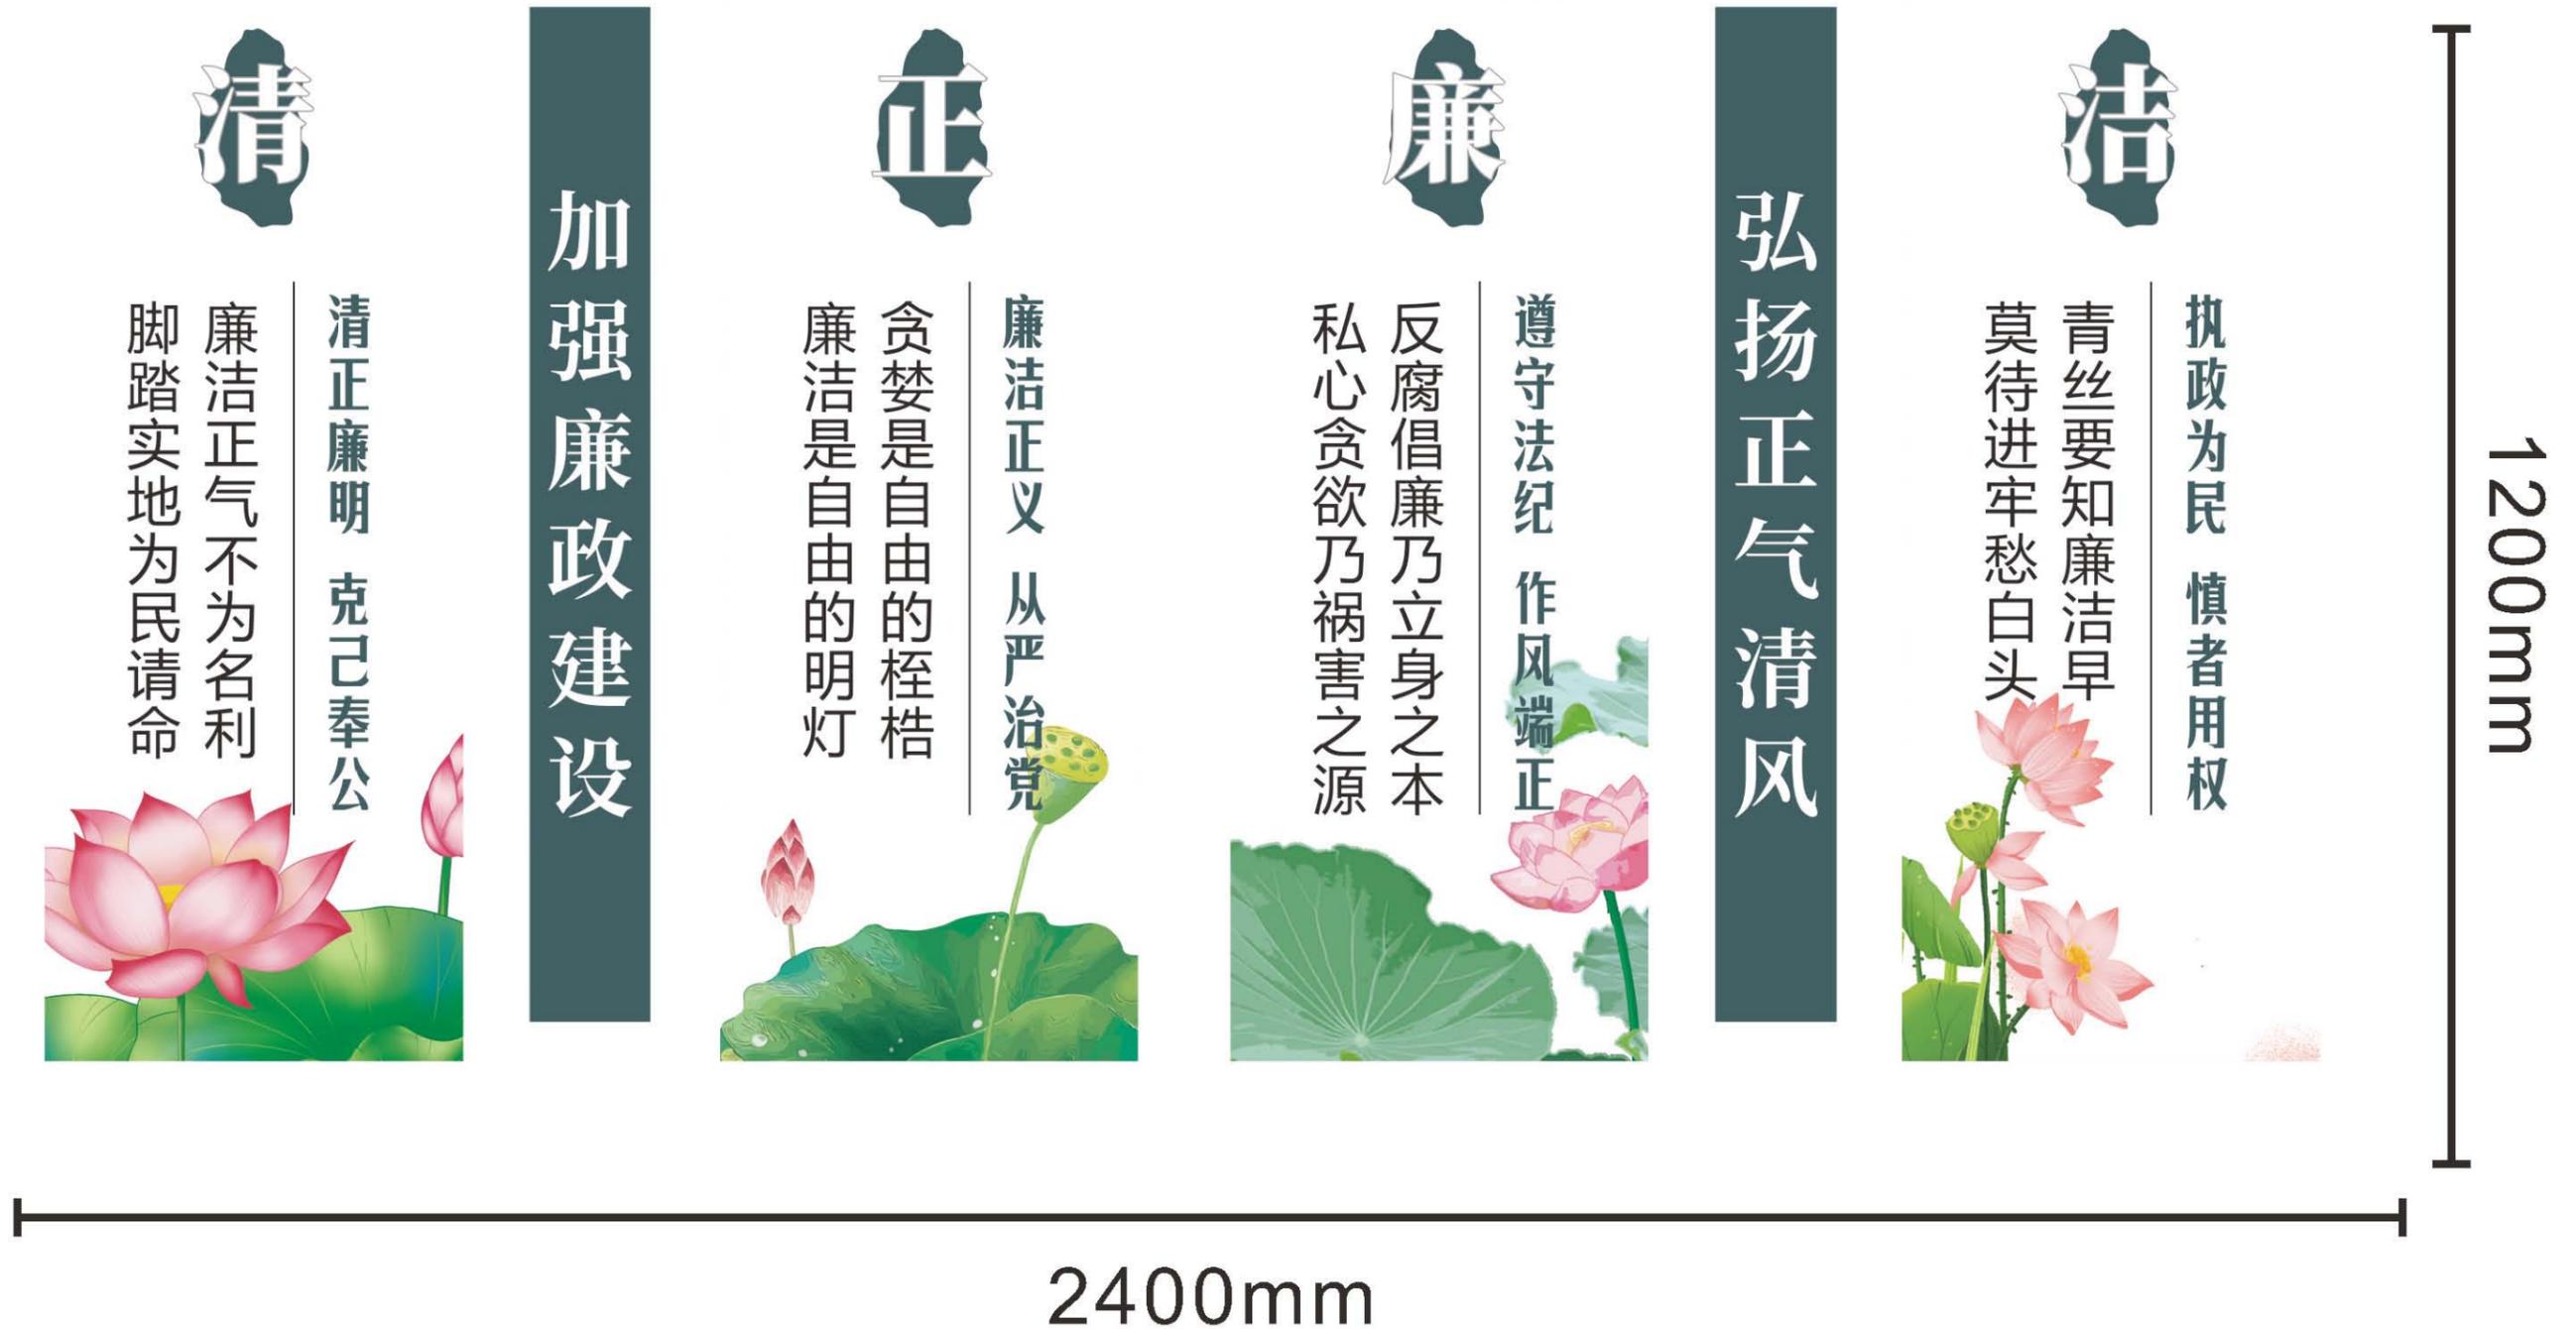


工艺:2厘米PVC字雕刻+UV

公园进门左墙文化标识牌 立面图


(广告公司深化内容)

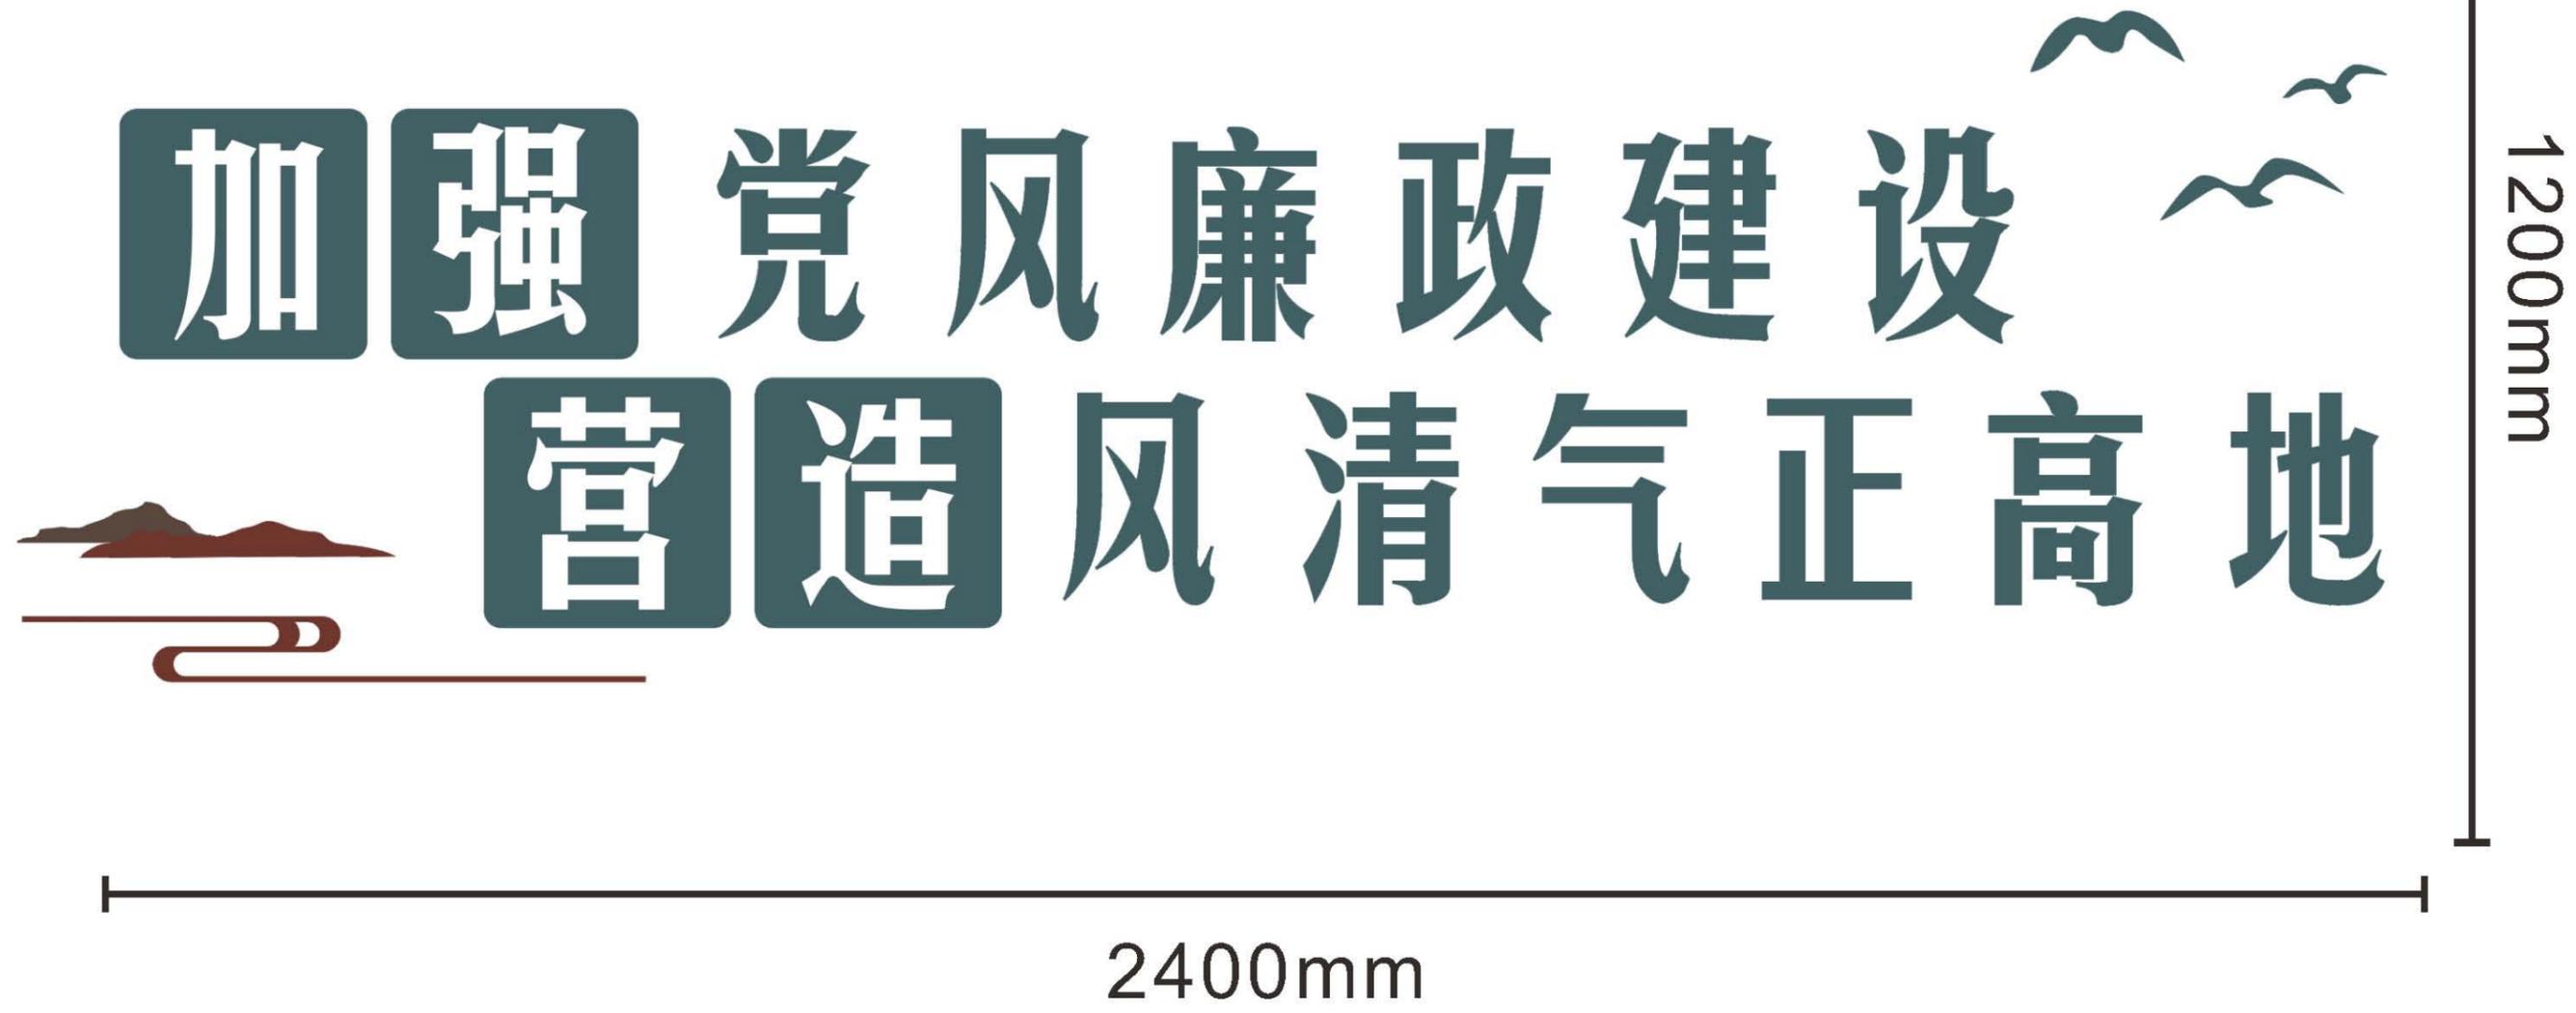

工艺:2厘米PVC字雕刻+UV

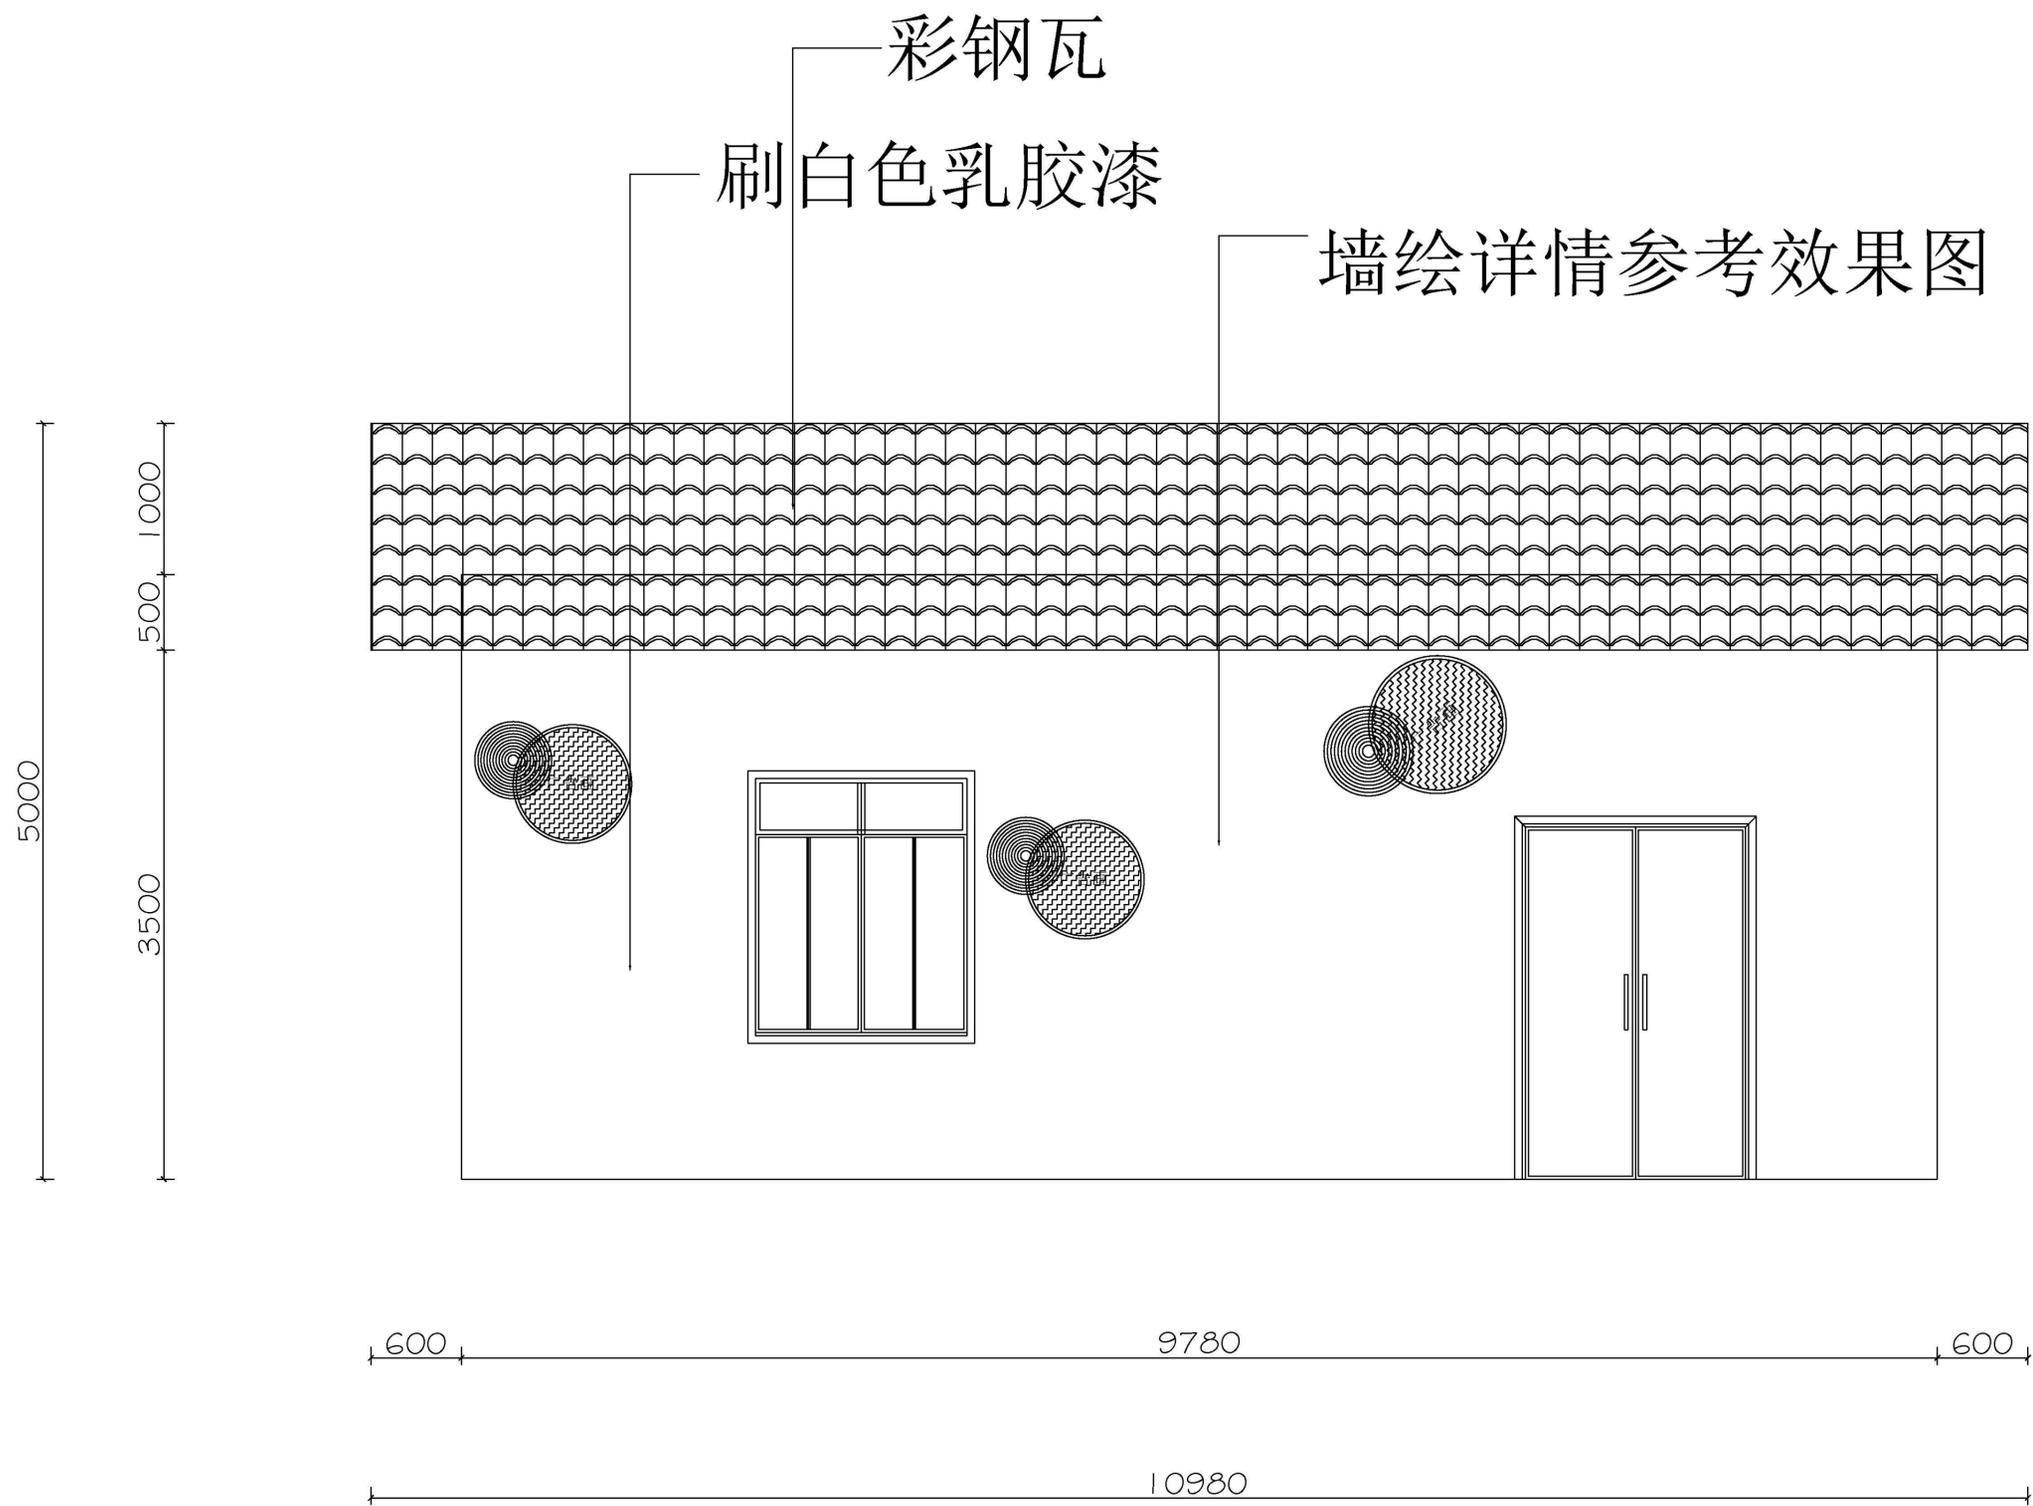


墙面 立面图7

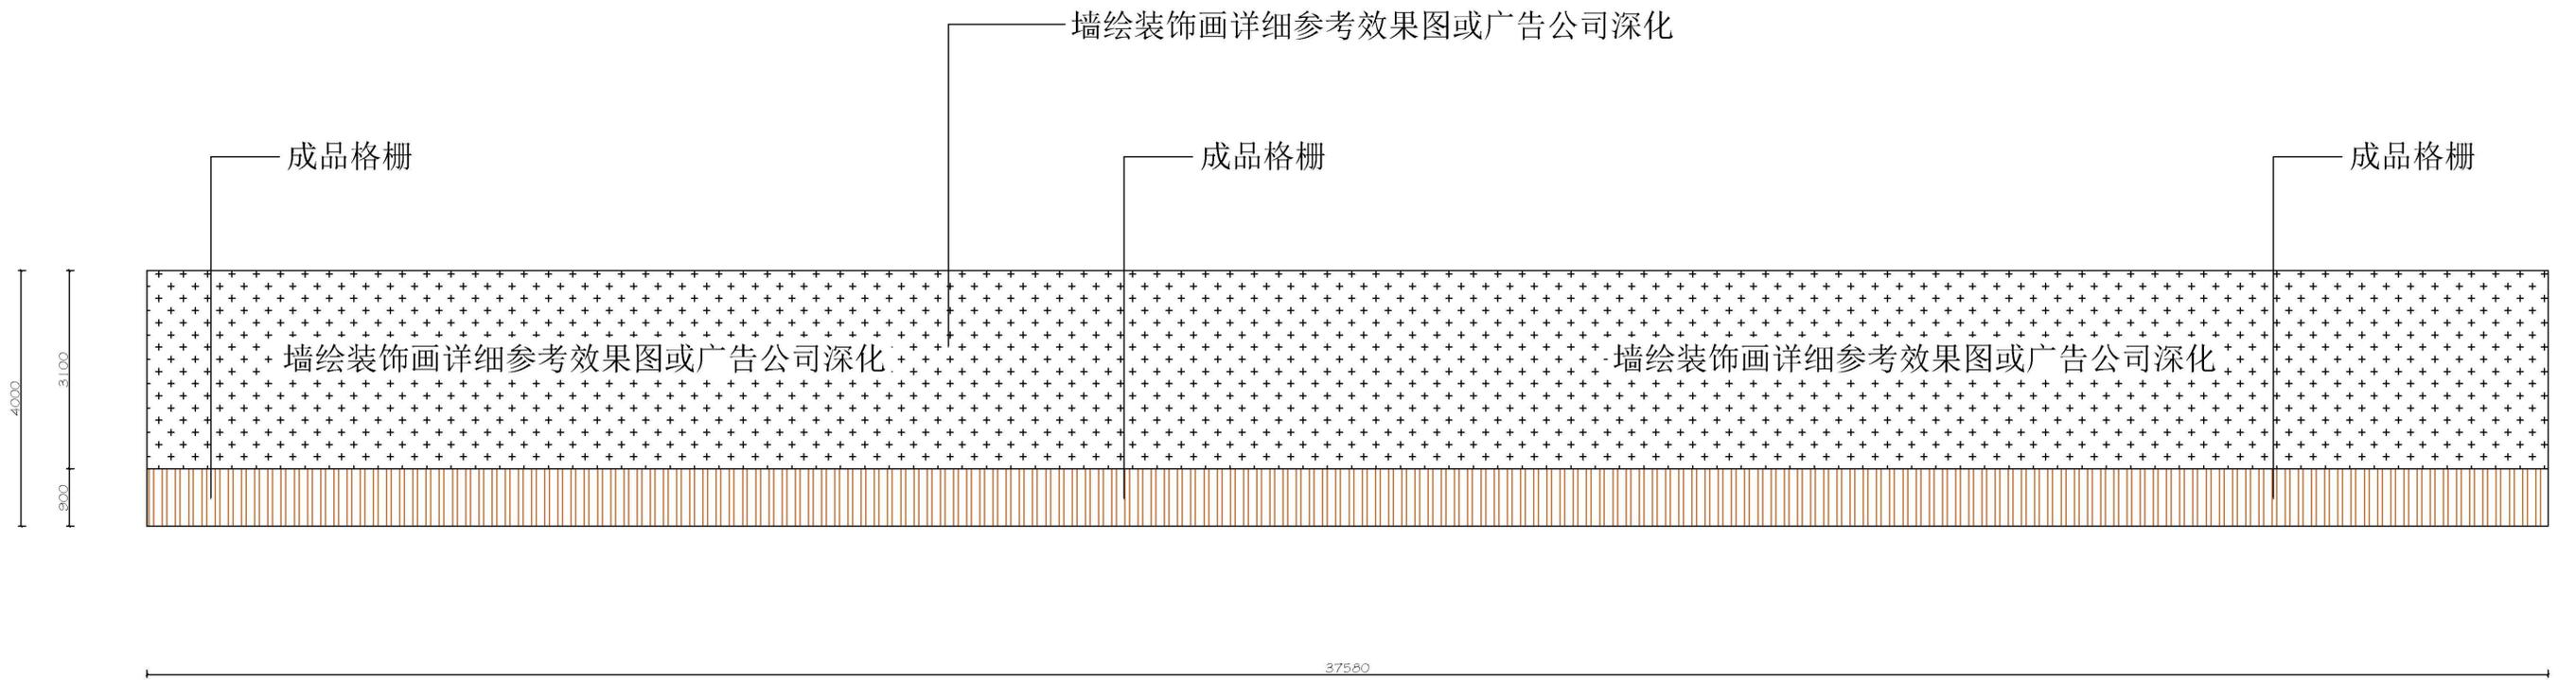

墙面 立面图8

公园围墙文化长廊标识牌立面图

(广告公司深化内容)

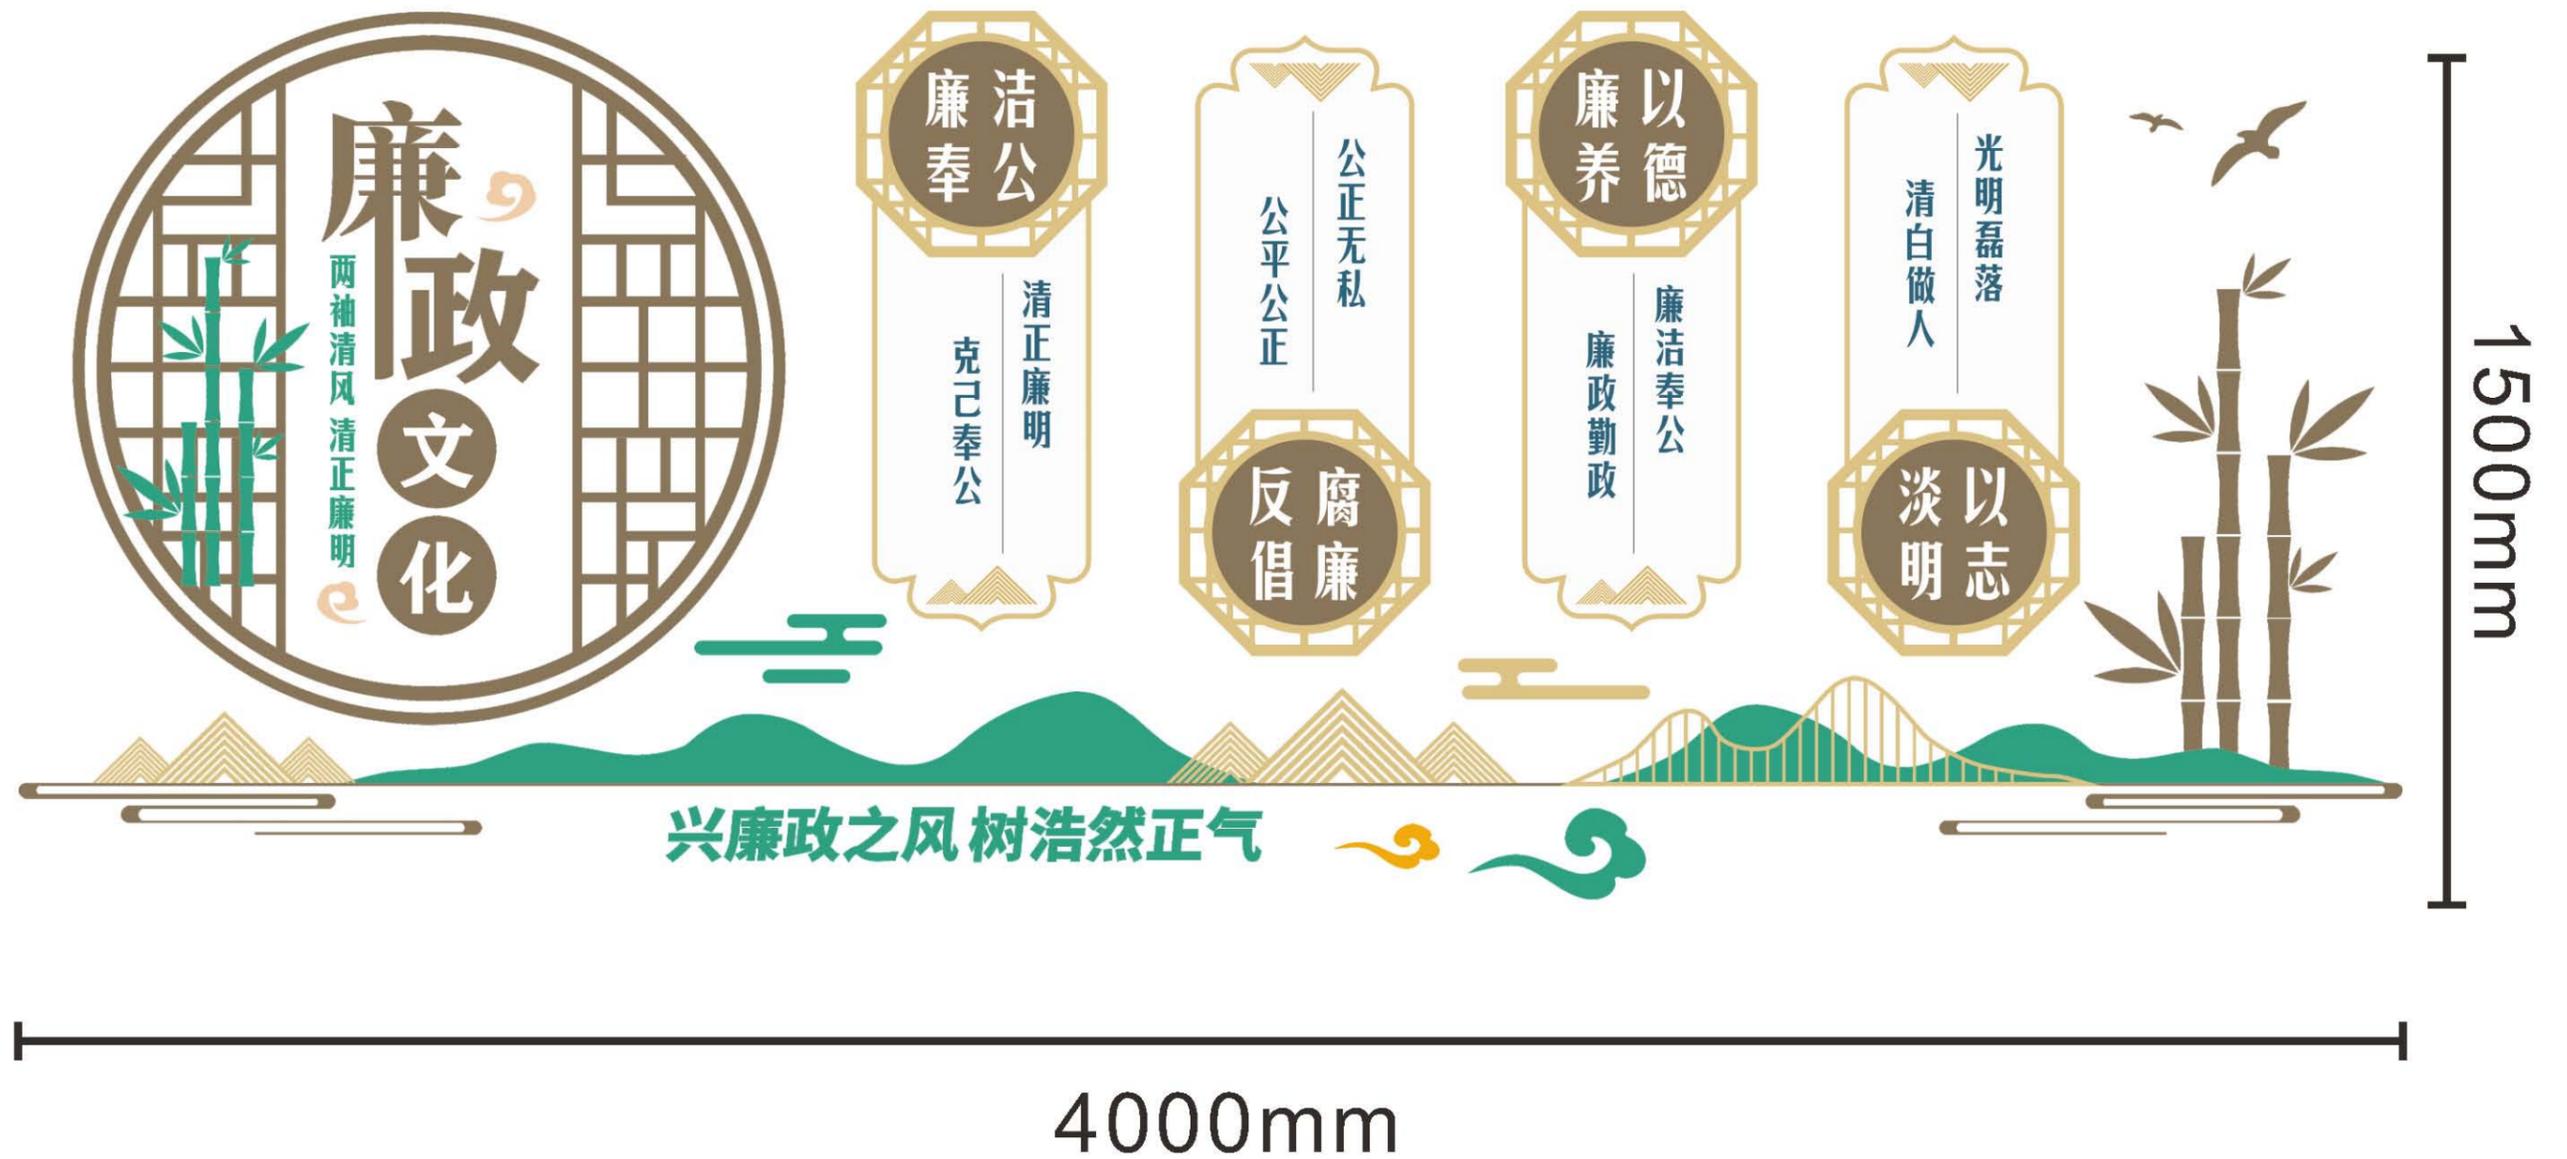

工艺:2厘米PVC字雕刻+UV

公园围墙文化长廊标识牌立面图

(广告公司深化内容)



工艺:2厘米PVC字雕刻+UV

公园围墙文化长廊标识牌立面图

(广告公司深化内容)



工艺:2厘米PVC字雕刻+UV

公园围墙文化长廊标识牌立面图


(广告公司深化内容)



工艺:2厘米PVC字雕刻+UV

公园围墙文化长廊标识牌立面图


(广告公司深化内容)

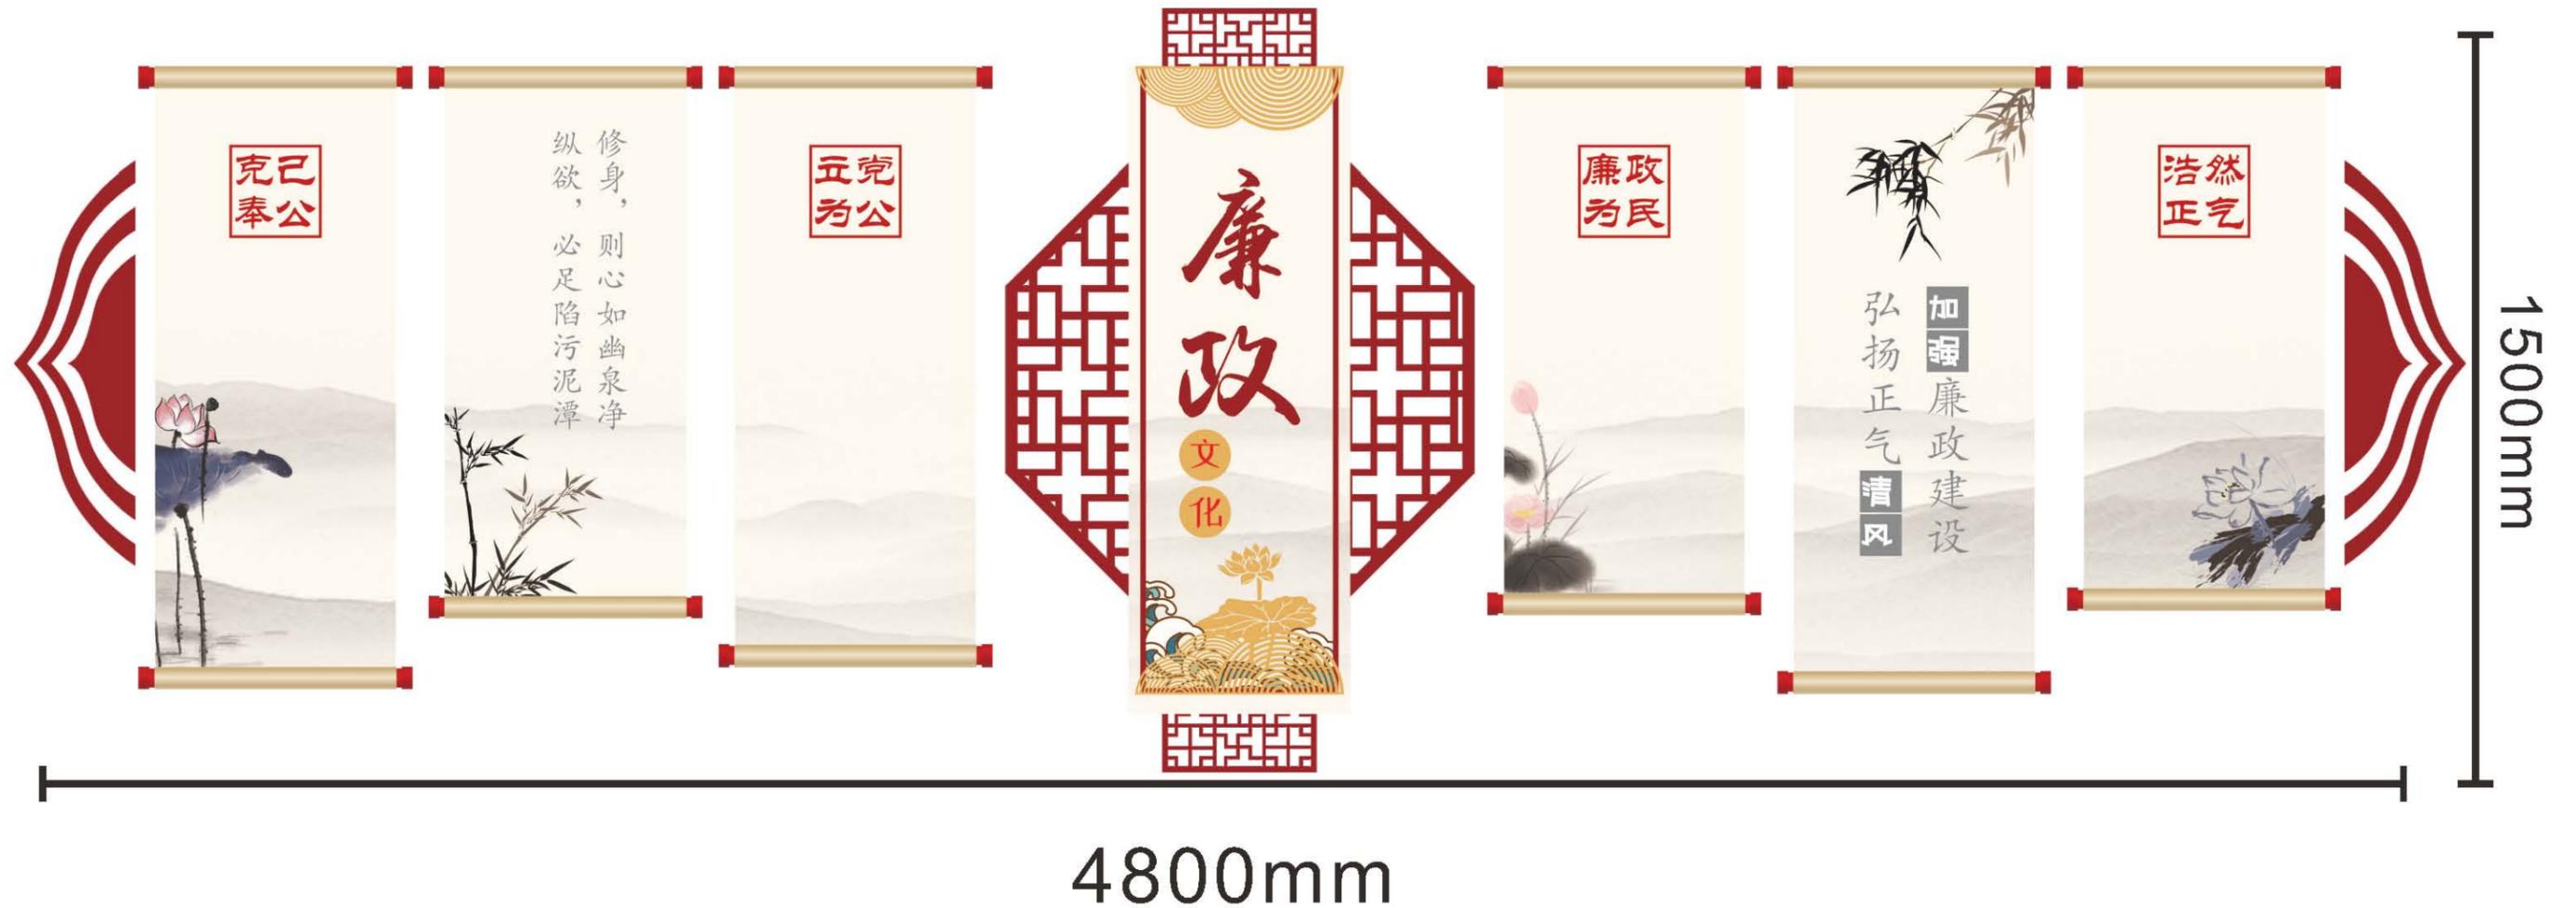

工艺:2厘米PVC字雕刻+UV

公园围墙文化长廊标识牌立面图

(广告公司深化内容)

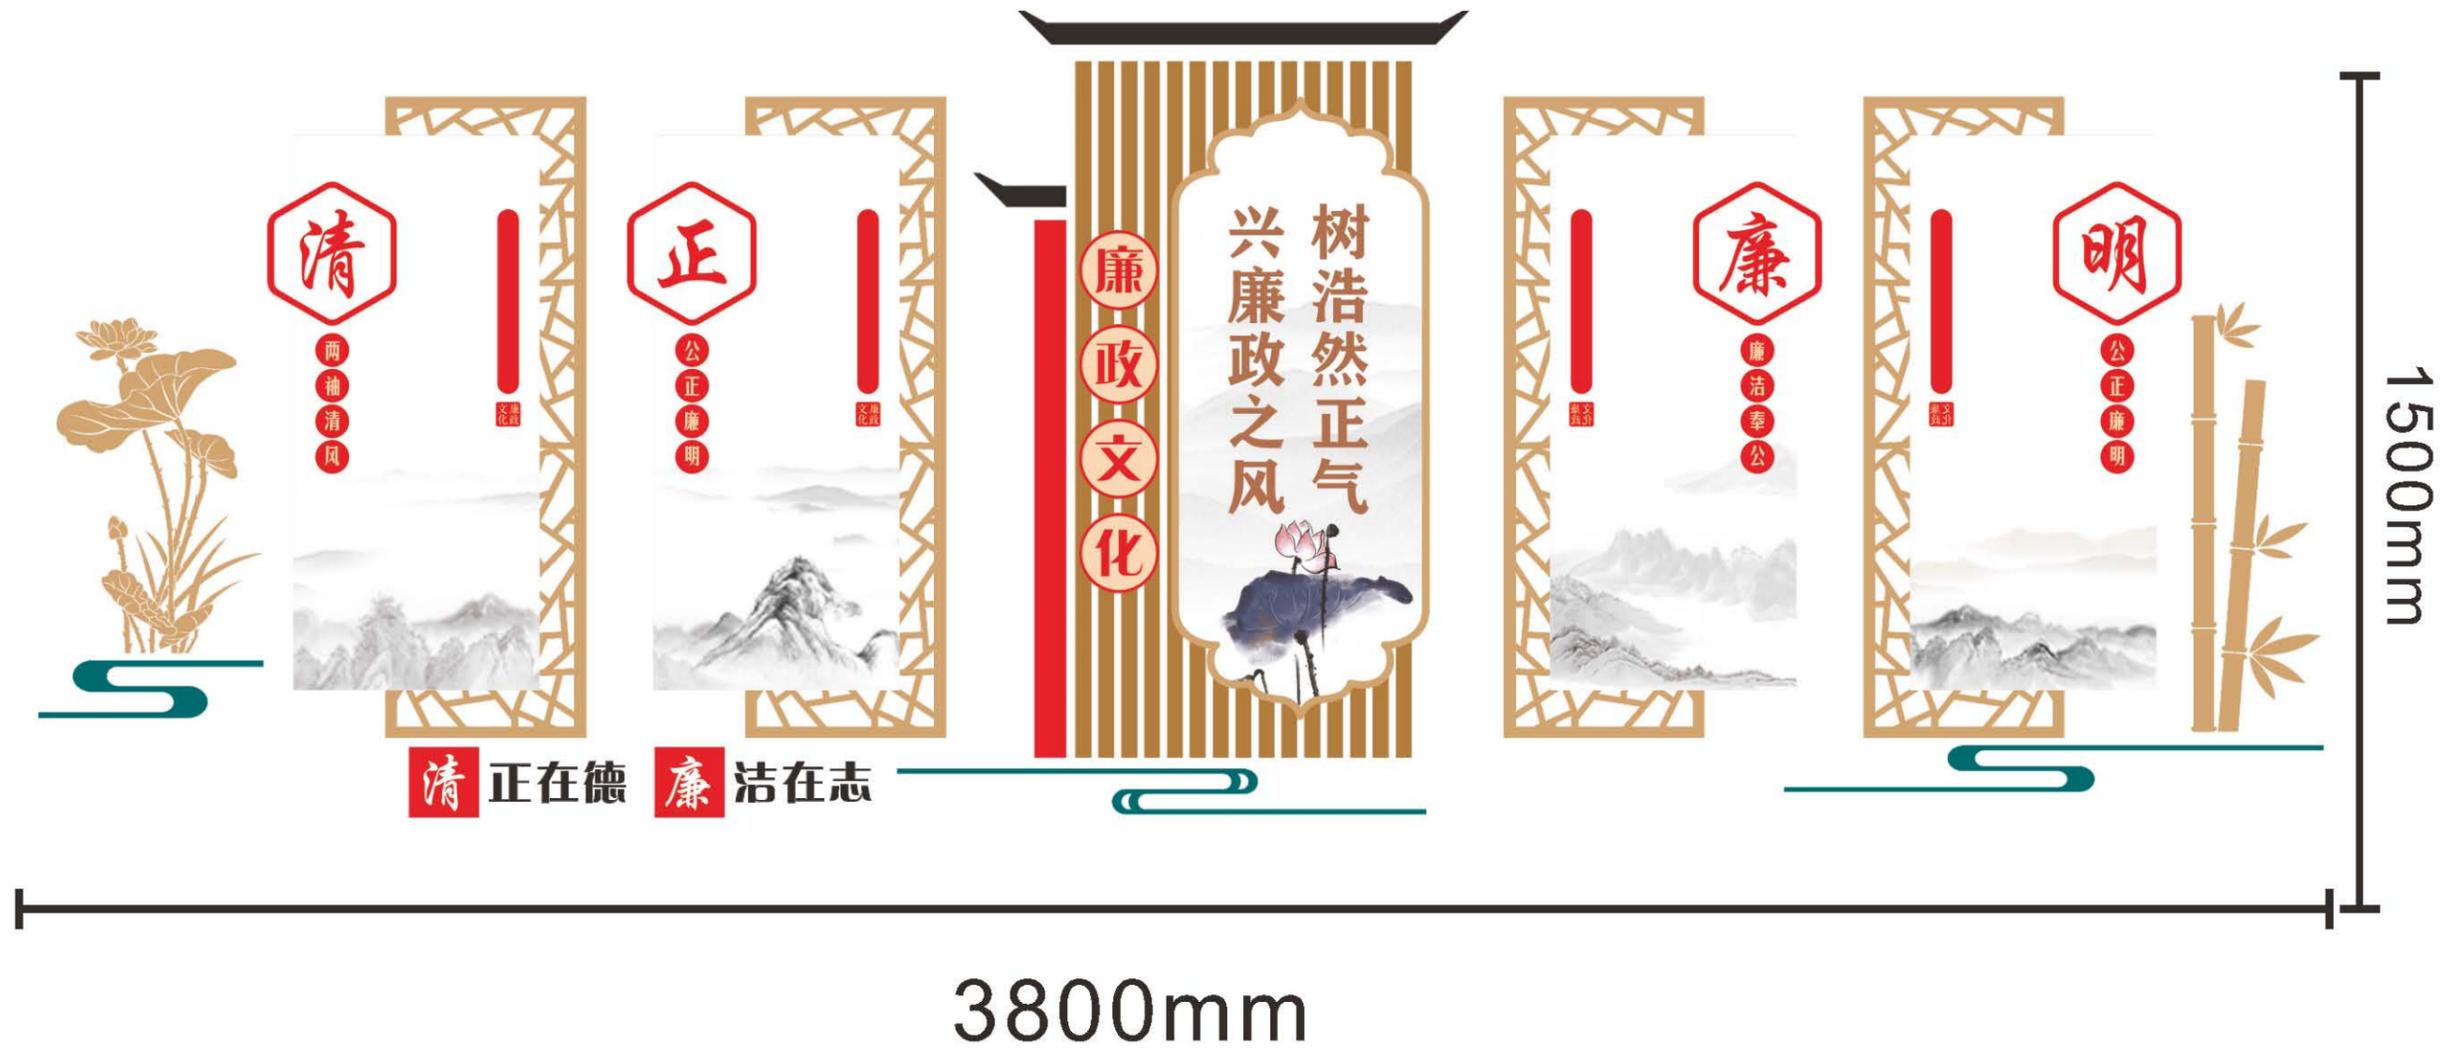

工艺:2厘米PVC字雕刻+UV